




PIANTA PIANO PRIMO

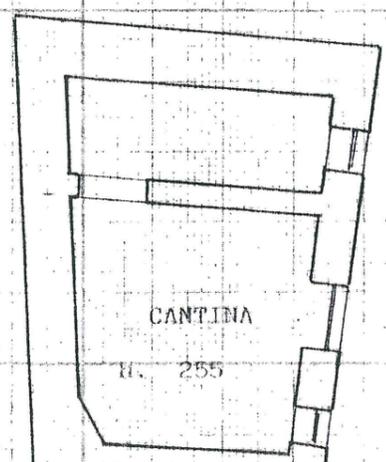

PIANTA PIANO CANTINATO

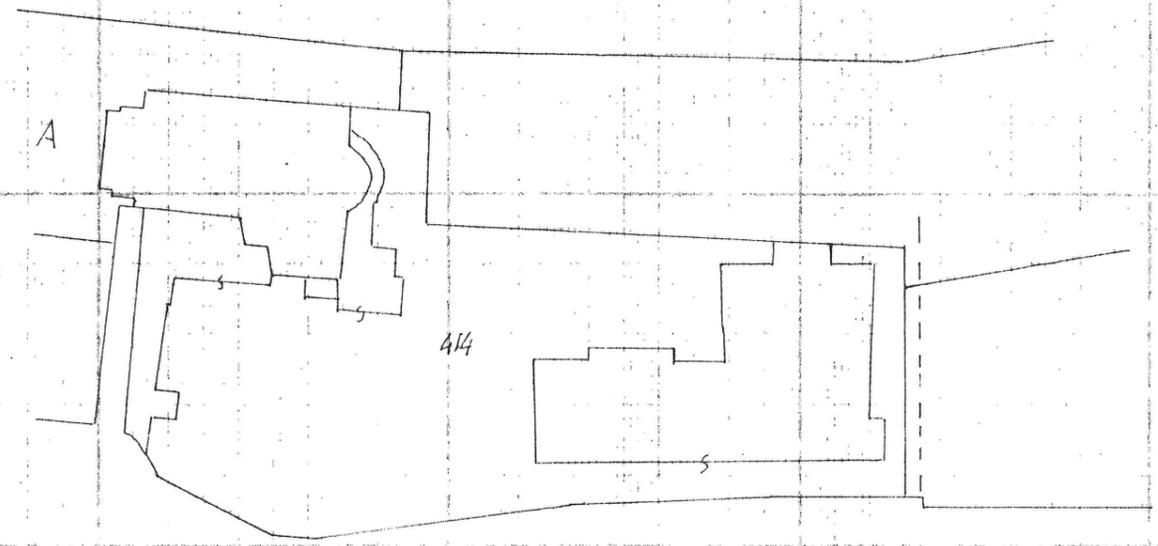


Estratto mappa comune di Casorate Sempione  
mappale n° 414  
foglio 4 scala 1:1000  
estratto N.C.T.

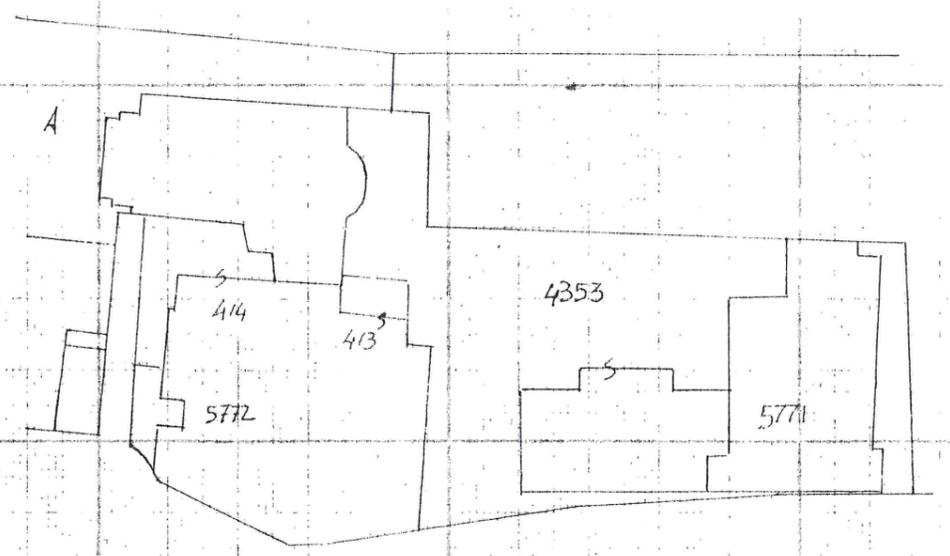

estratto mappa N.C.E.U.

ORIENTAM

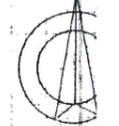

SCALA DI 1

SPAZIO RISERVATO PER LE ANNOTAZIONI D'UFFICIO

Compilata dal Ingegnere  
(Titolo, nome e cognome del)