
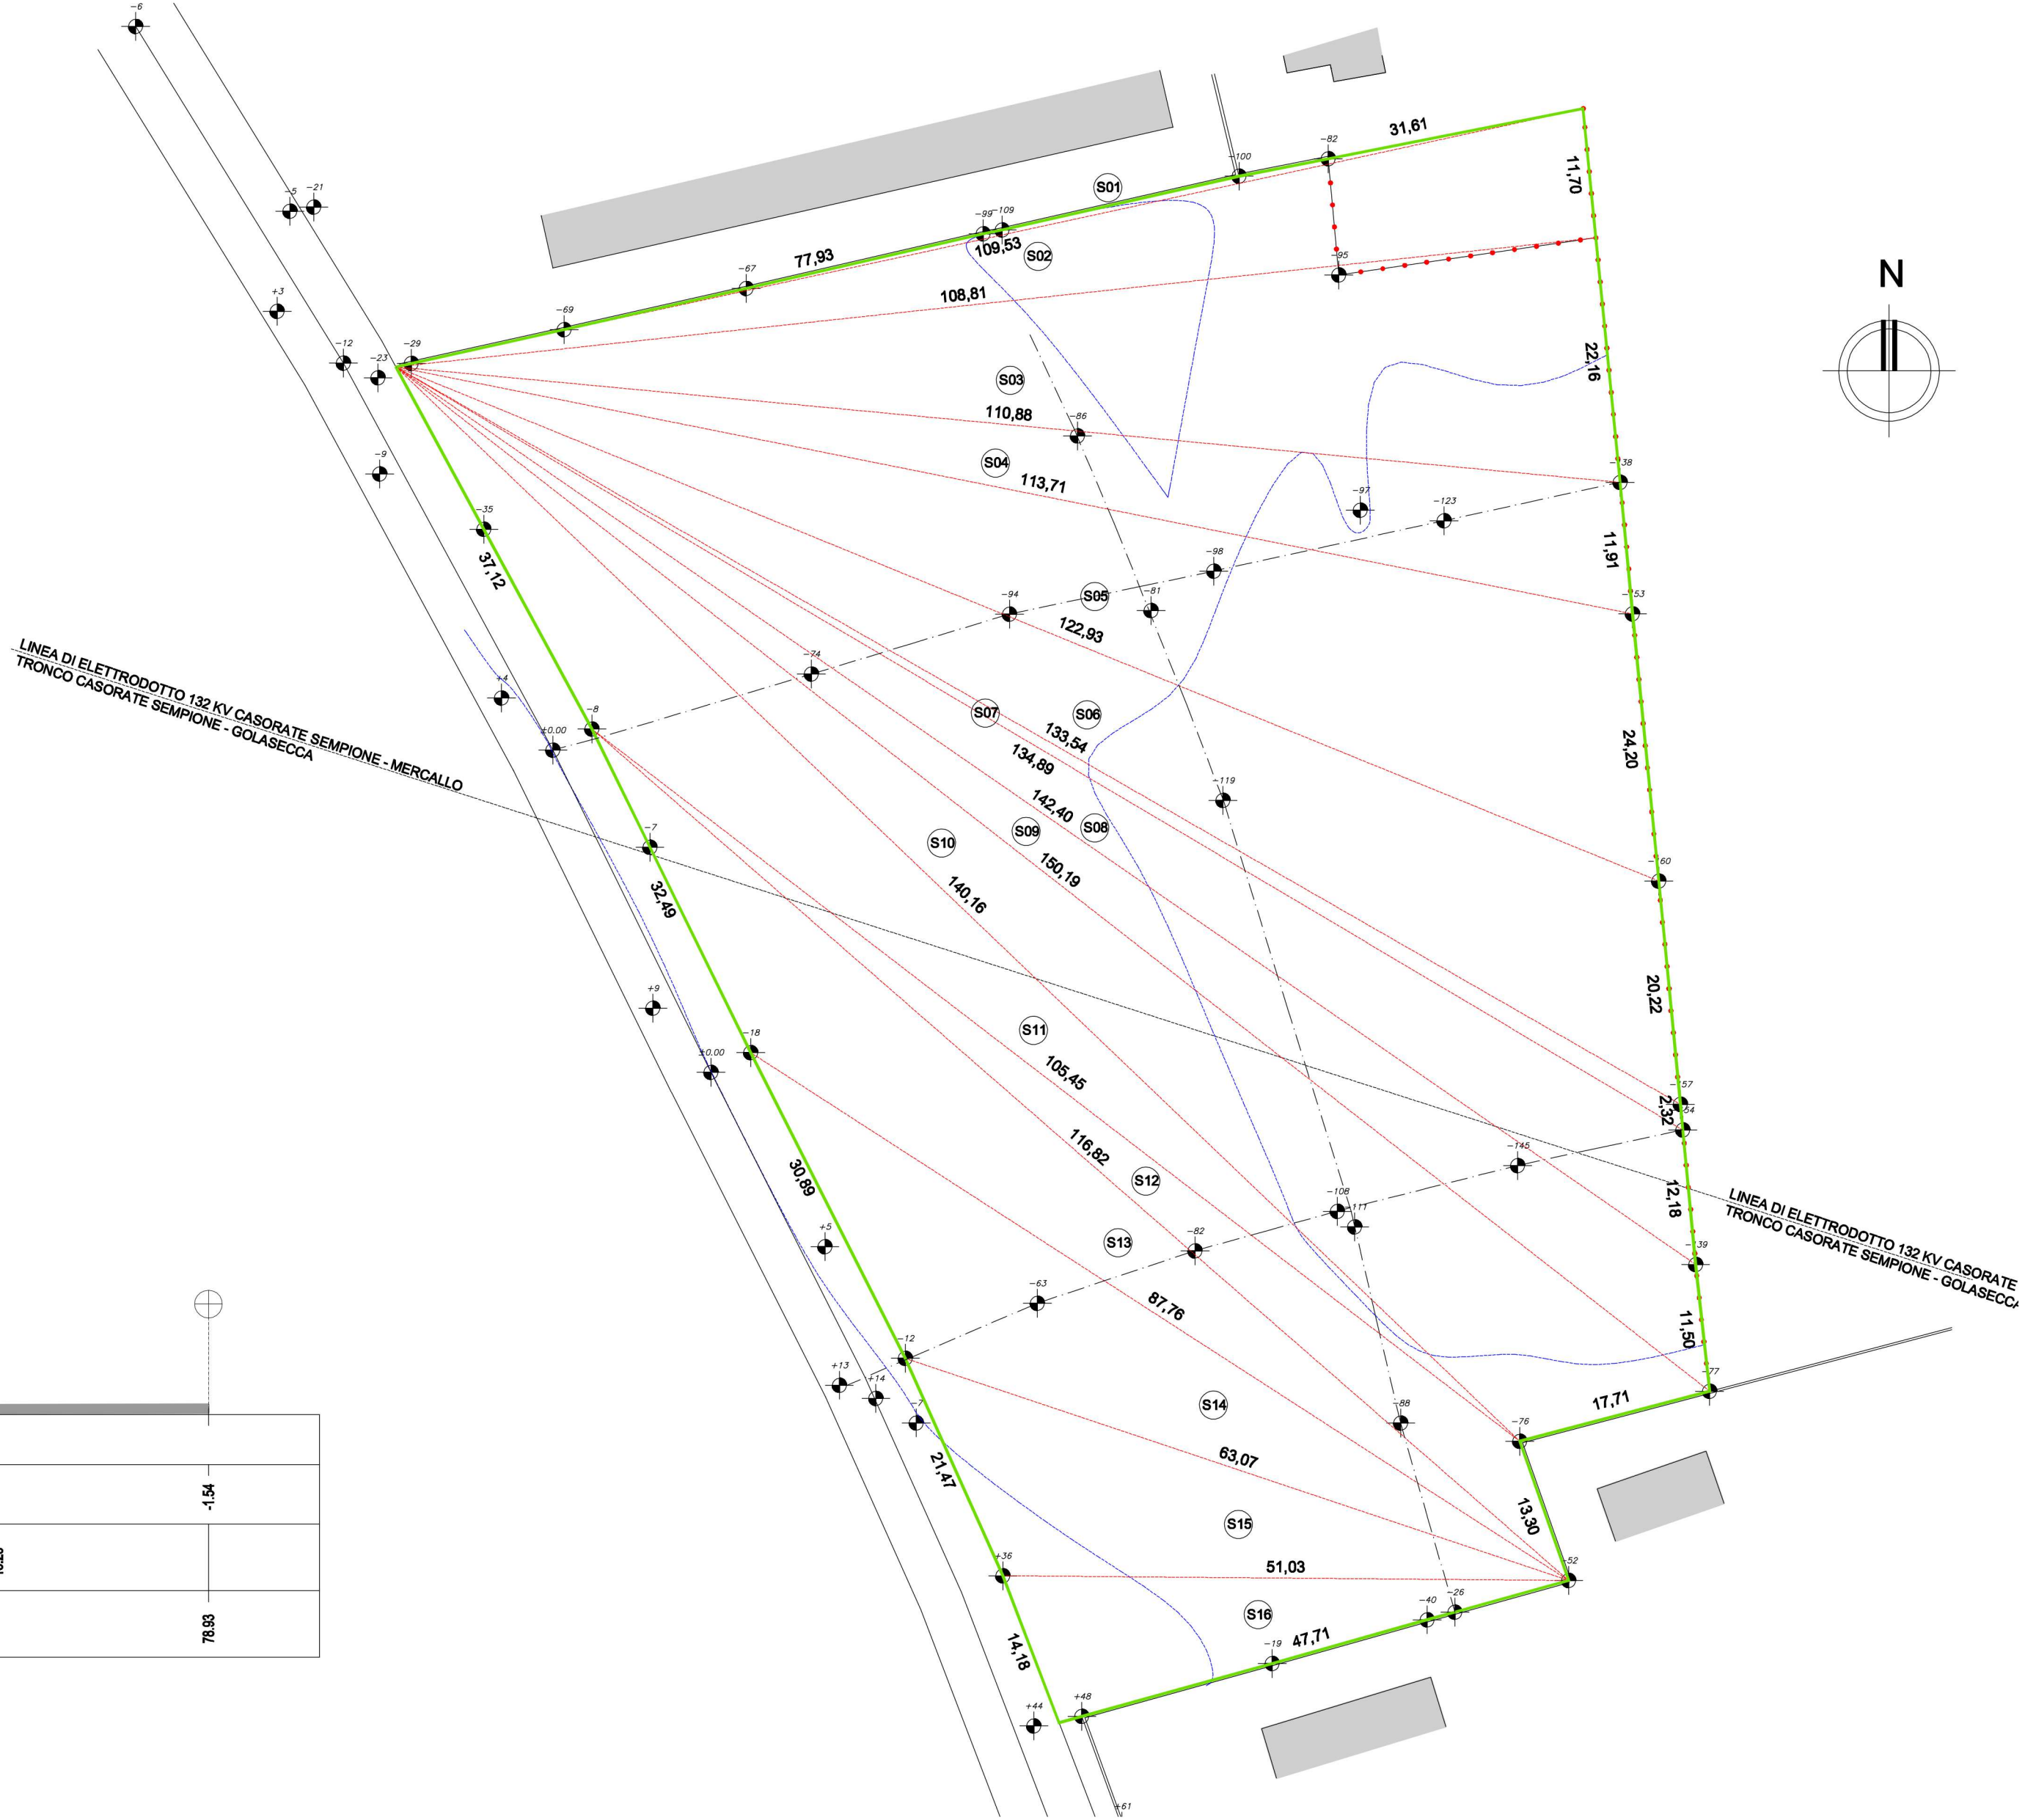
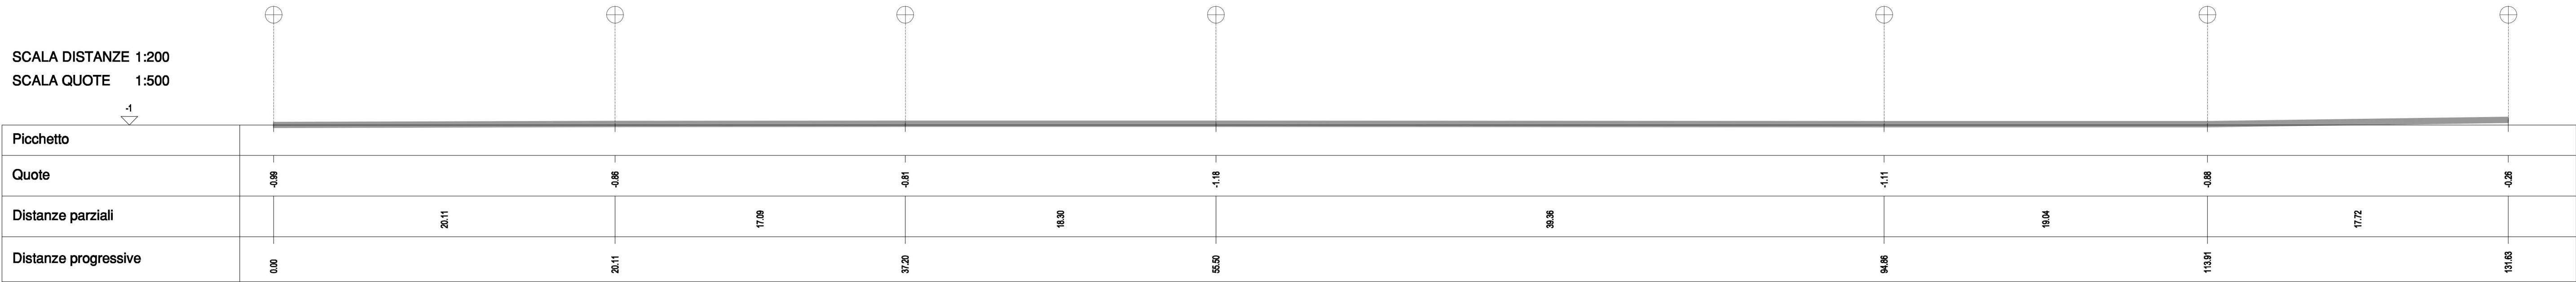
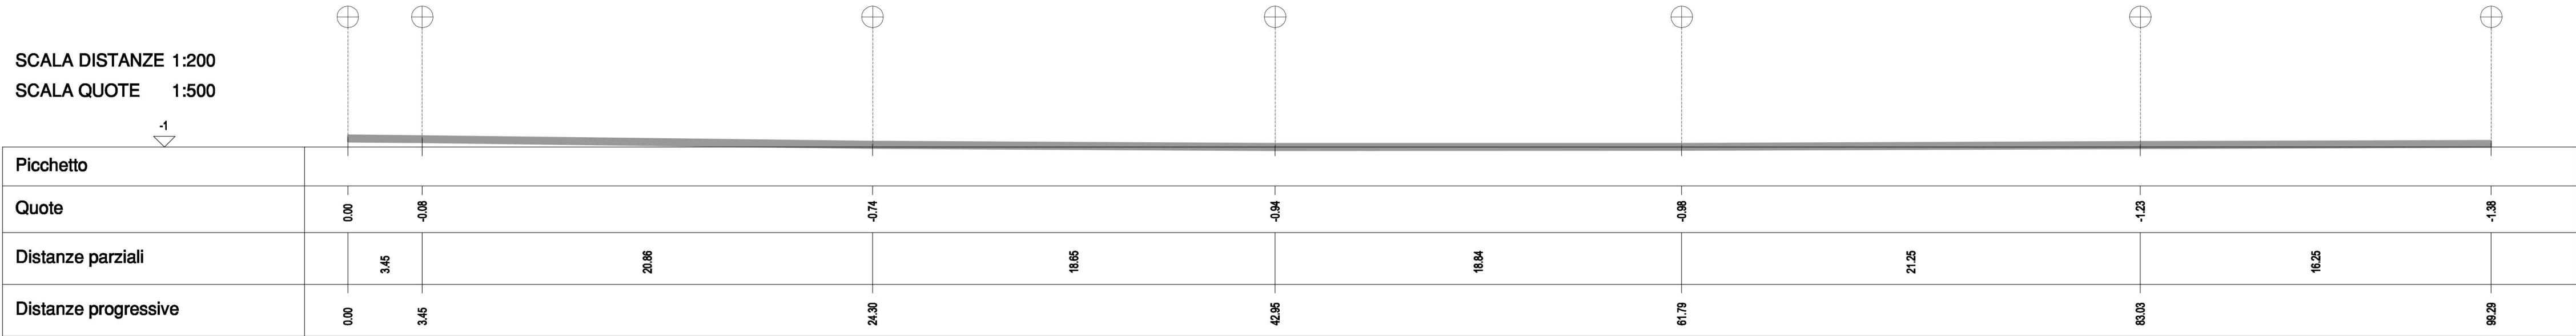


TRIANGOLI	a	b	c	(a+b+c) /2 = P	(p-a)	(p-b)	(p-c)	$S = \sqrt{P(p-a)(p-b)(p-c)}$
S01	77,93	31,61	109,53	109,535	31,605	77,925	0,005	36,73 mq.
S02	109,53	11,7	108,81	115,02	5,49	103,32	6,21	636,52 mq.
S03	108,81	22,16	110,88	120,925	12,115	98,765	10,045	1205,58 mq.
S04	110,88	11,91	113,71	118,25	7,37	106,34	4,54	648,65 mq.
S05	113,71	24,2	122,93	130,42	16,71	106,22	7,49	1316,75 mq.
S06	122,93	20,22	133,54	138,345	15,415	118,125	4,805	1100,20 mq.
S07	133,54	2,32	134,89	135,375	1,835	133,055	0,485	126,61 mq.
S08	134,89	12,18	142,4	144,735	9,845	132,555	2,335	664,10 mq.
S09	142,4	11,5	150,19	152,045	9,645	140,545	1,855	618,33 mq.
S10	150,19	17,71	140,16	154,03	3,84	136,32	13,87	1057,51 mq.
S11	140,16	37,12	105,45	141,365	1,205	104,245	35,915	798,60 mq.
S12	105,45	13,3	116,82	117,785	12,335	104,485	0,965	382,74 mq.
S13	116,82	32,49	87,76	118,535	1,715	86,045	30,775	733,70 mq.
S14	87,76	30,89	63,07	90,86	3,1	59,97	27,79	685,14 mq.
S15	63,07	21,47	51,03	67,785	4,715	46,315	16,755	498,01 mq.
S16	51,03	14,18	47,71	56,46	5,43	42,28	8,75	336,78 mq.

Superficie APR 04a10845,95 mq.

Verifica Superficie APR 04a con Formula di Erone

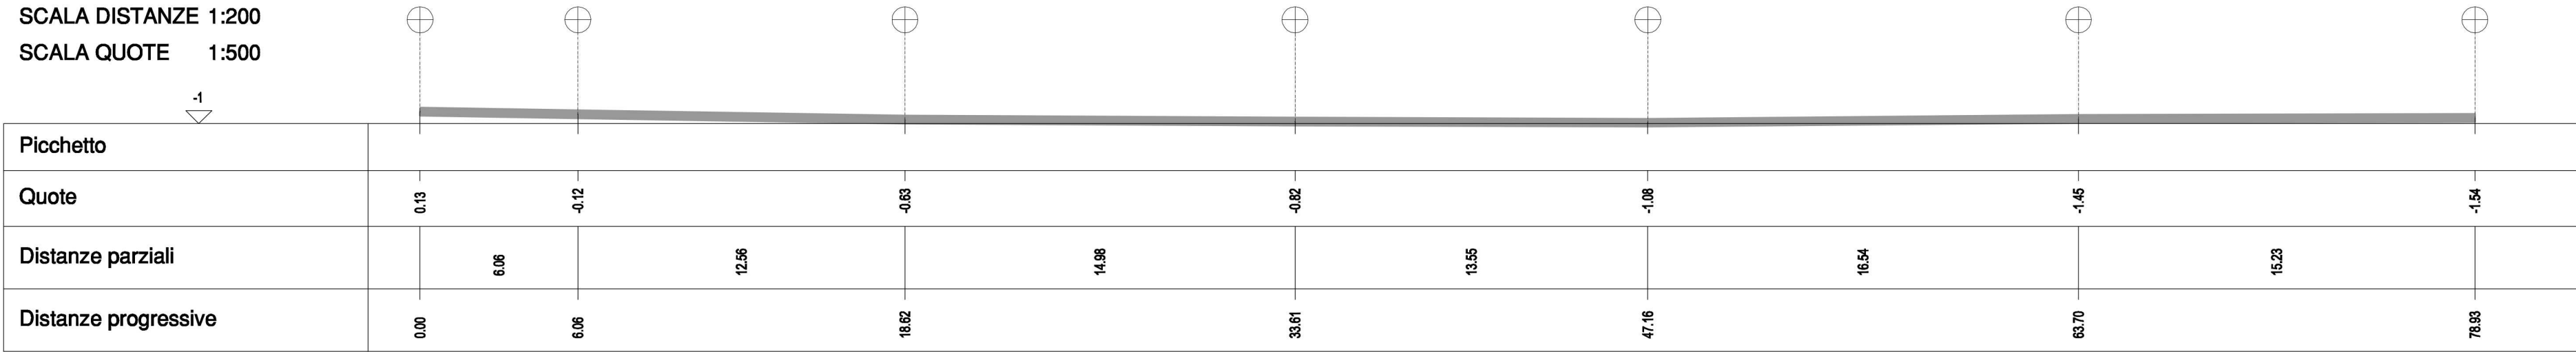

Piano Esecutivo APR 04a

COMUNE DI CASORATE SEMPIONE
PROVINCIA DI VARESE
Sezione censuaria di Casorate Sempione
mappali 3602-3603-8137-8138-3605
8141-8775-8774-8139-9312-3610-7165-7170

I lottizzanti:
mappali 9312-7170:

mappale 3610:

mappale 3605:

mappale 8137-8138
8139-8141-8774-8775:

mappali 3602-3603:

mappale 7170:

Proprietà:	Il Tecnico estensore del Piano
Lottizzanti vari	arch. Giorgio Mattia Tamborini

Giorgio M. Tamborini
architetto

via Trieste Va - 21011 Casorate Sempione
Tel. +39033296569
mobile: +39347752946
Mail: arch.gtamborini@gmail.com

Elaborato grafico:
APR 04a
02

Piano Attuativo APR 4a - via Fratelli Bandiera - via Solferino
CT Mappali censuario Casorate Sempione
3602-3603-8137-8138-3605-8141-8775-8774-8139-9312-3610-7165-7170
21011 CASORATE SEMPIONE (Va)

Scala:	Rilievo dello Stato Attuale Verifica della Superficie con la Formula di Erone		
1:200 / 1:500			
Data:	Stato dei lavori:	Progetto:	Revisione:
dic_2025	Piano Esecutivo	1708.25	Disegnatore: