
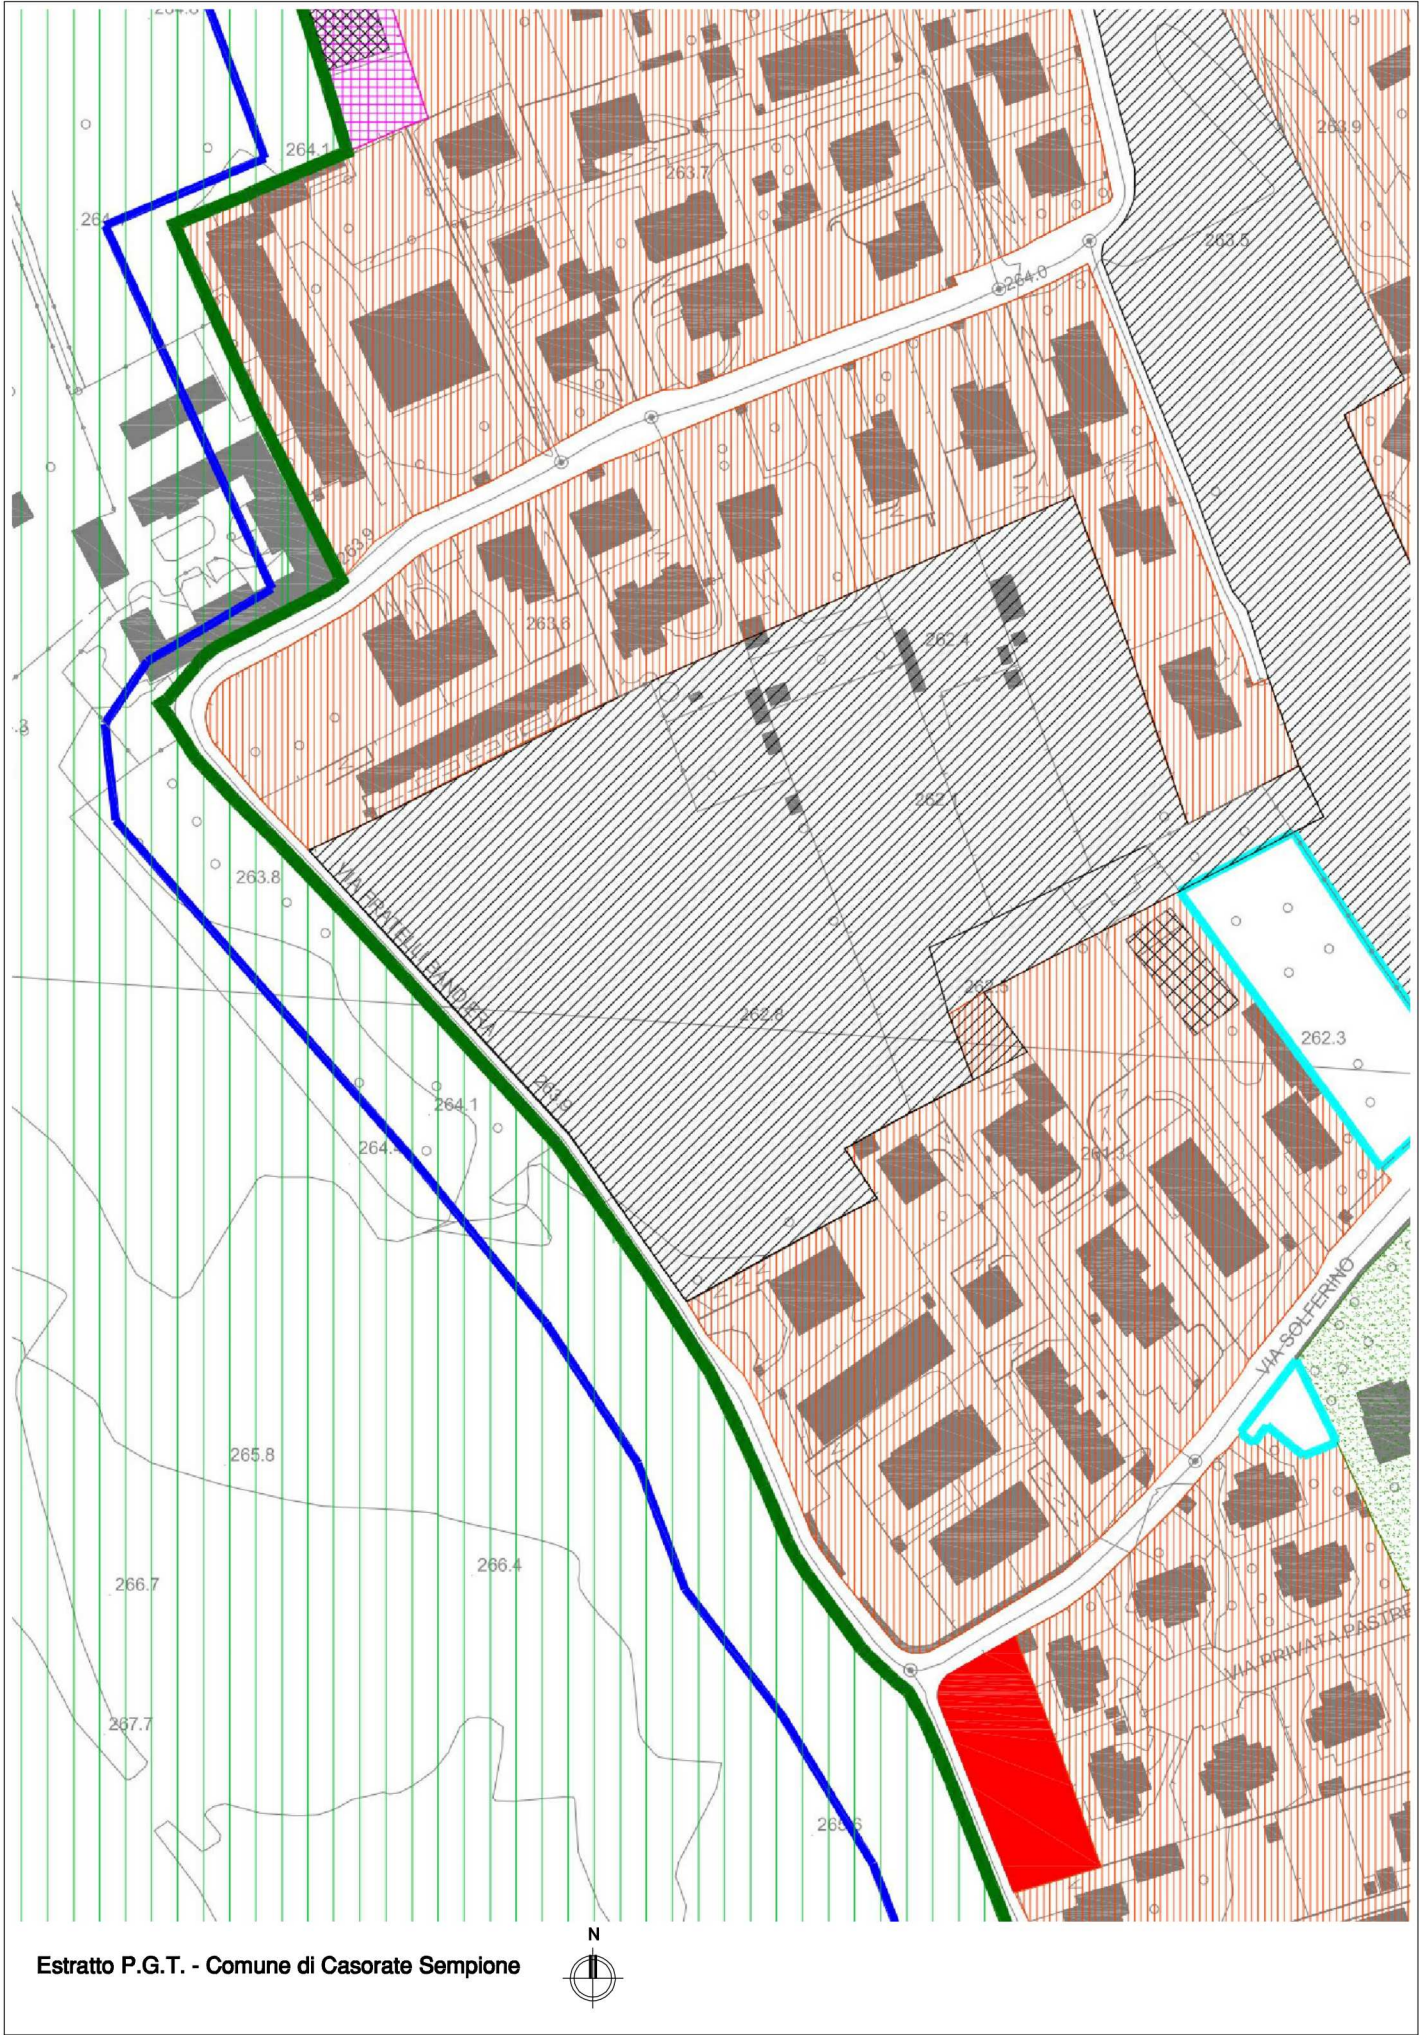


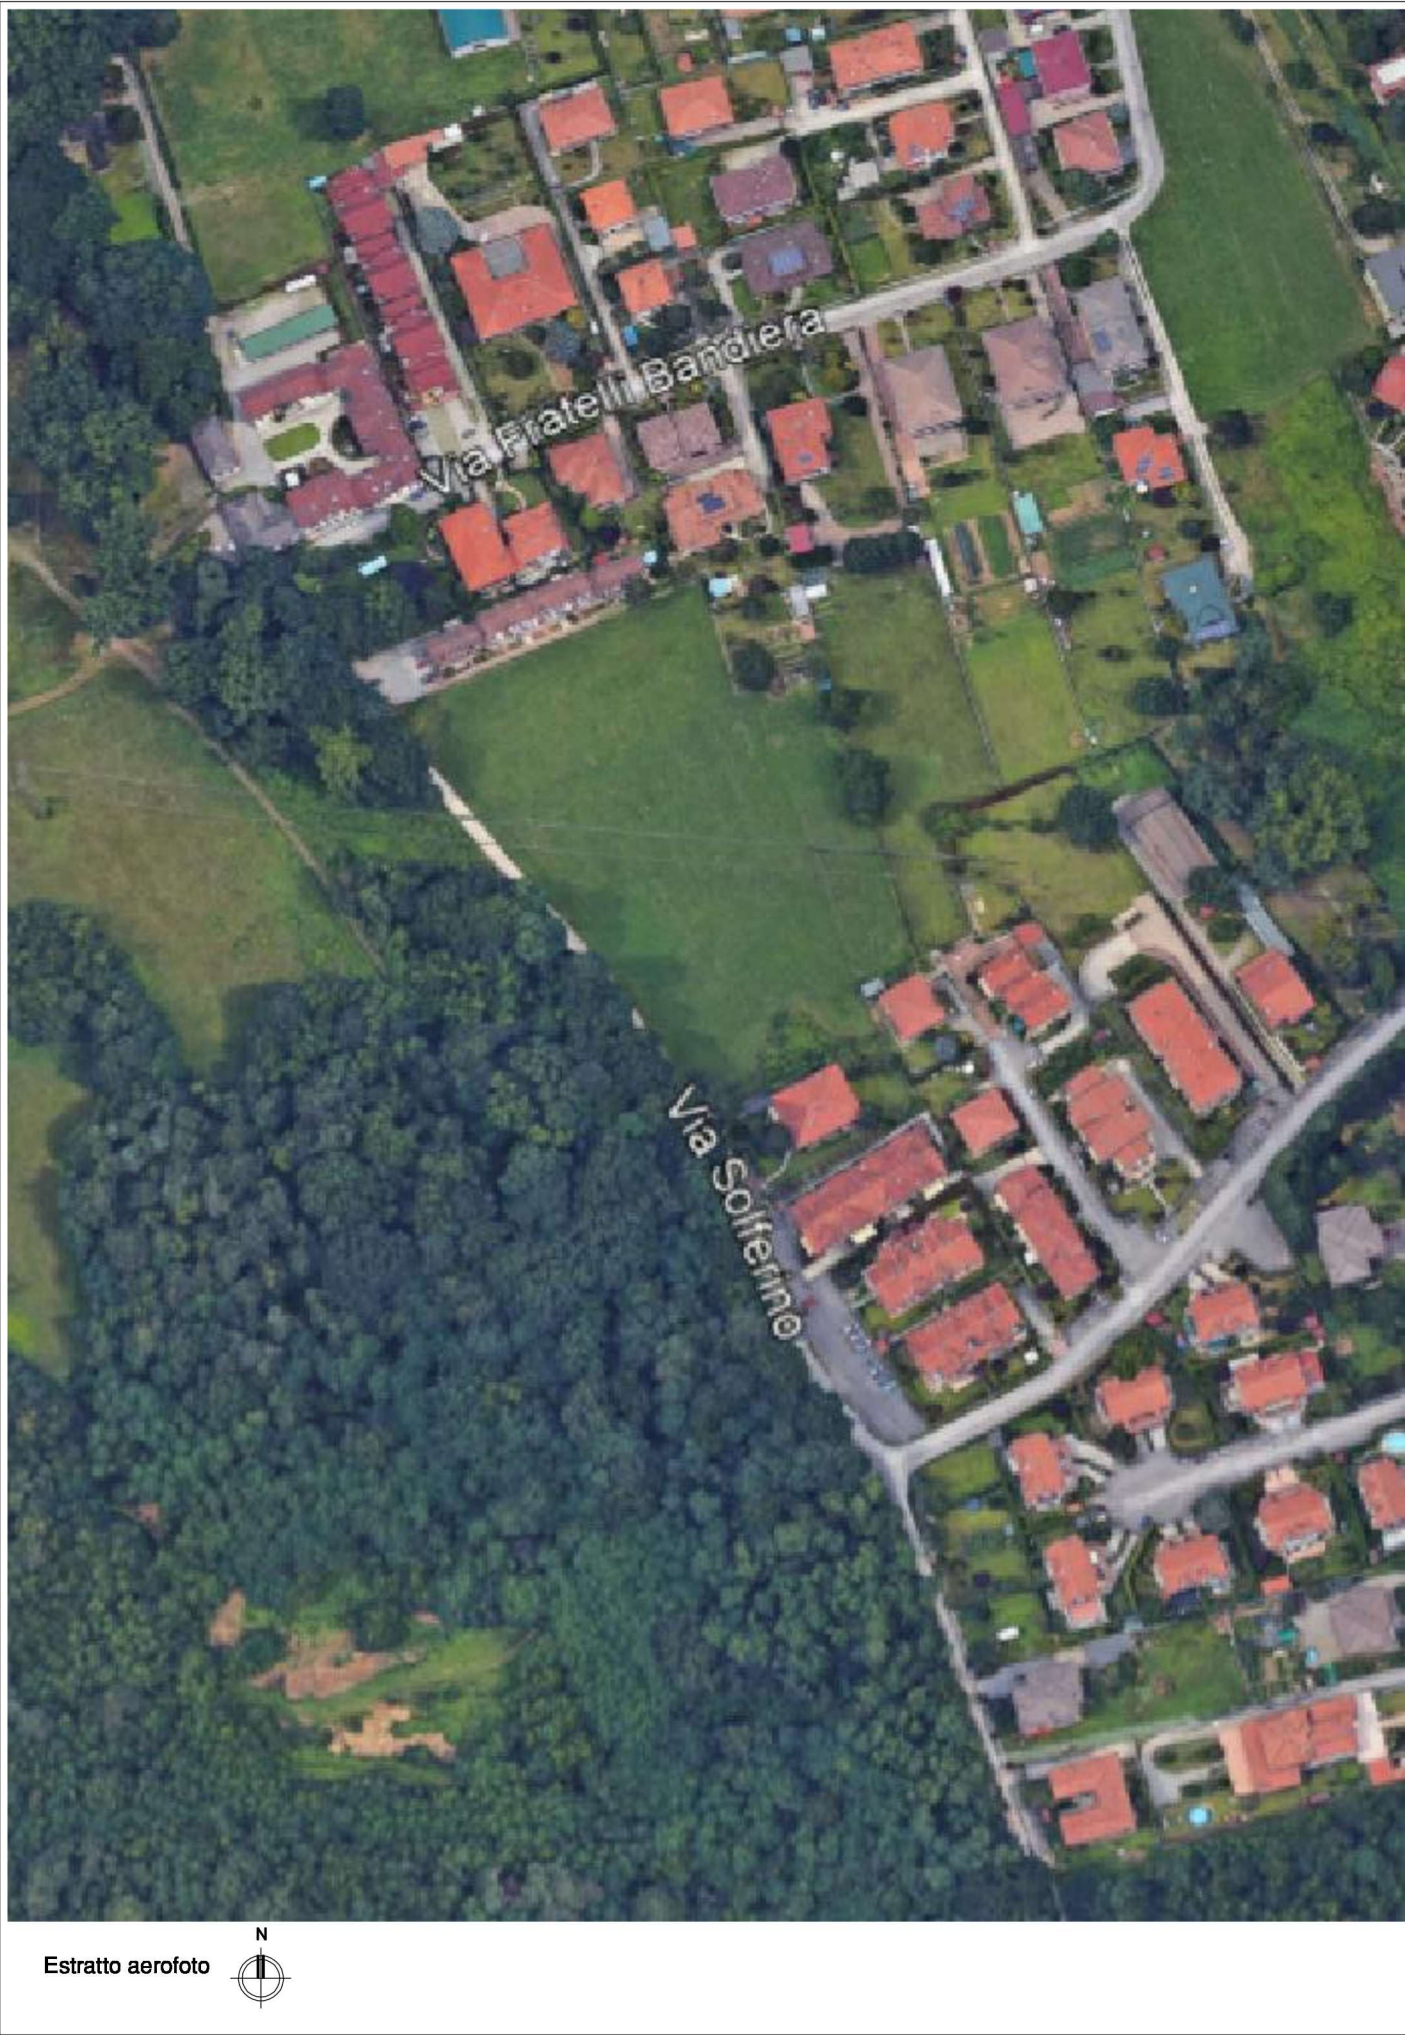

Proprietà:		Il Tecnico estensore del Piano	
Lottizzanti vari		arch. Giorgio Mattia Tamborini	
Giorgio M Tamborini a r c h i t e t t o via Trieste 1/a - 21011 Casorate Sempione T.: +390331296669 mobile: +393477522946 Mail: arch.gtamborini@gmail.com			
Elaborato grafico: APR 04a 01		Piano Attuativo APR 4a - via Fratelli Bandiera - via Solferino CT Mappali censuario Casorate Sempione 3602-3603-8137-8138-3605-8141-8775-8774-8139-9312-3610-7165-7170 <u>21011 CASORATE SEMPIONE (Va)</u>	
Scala:	Estratto Mappa Catastale, Estratto aerofoto, Estratto PGT		
Data:	Stato dei lavori:	Progetto:	Revisione:
	d ic _2025	Piano Esecutivo	1708.25
		Disegnatore:	