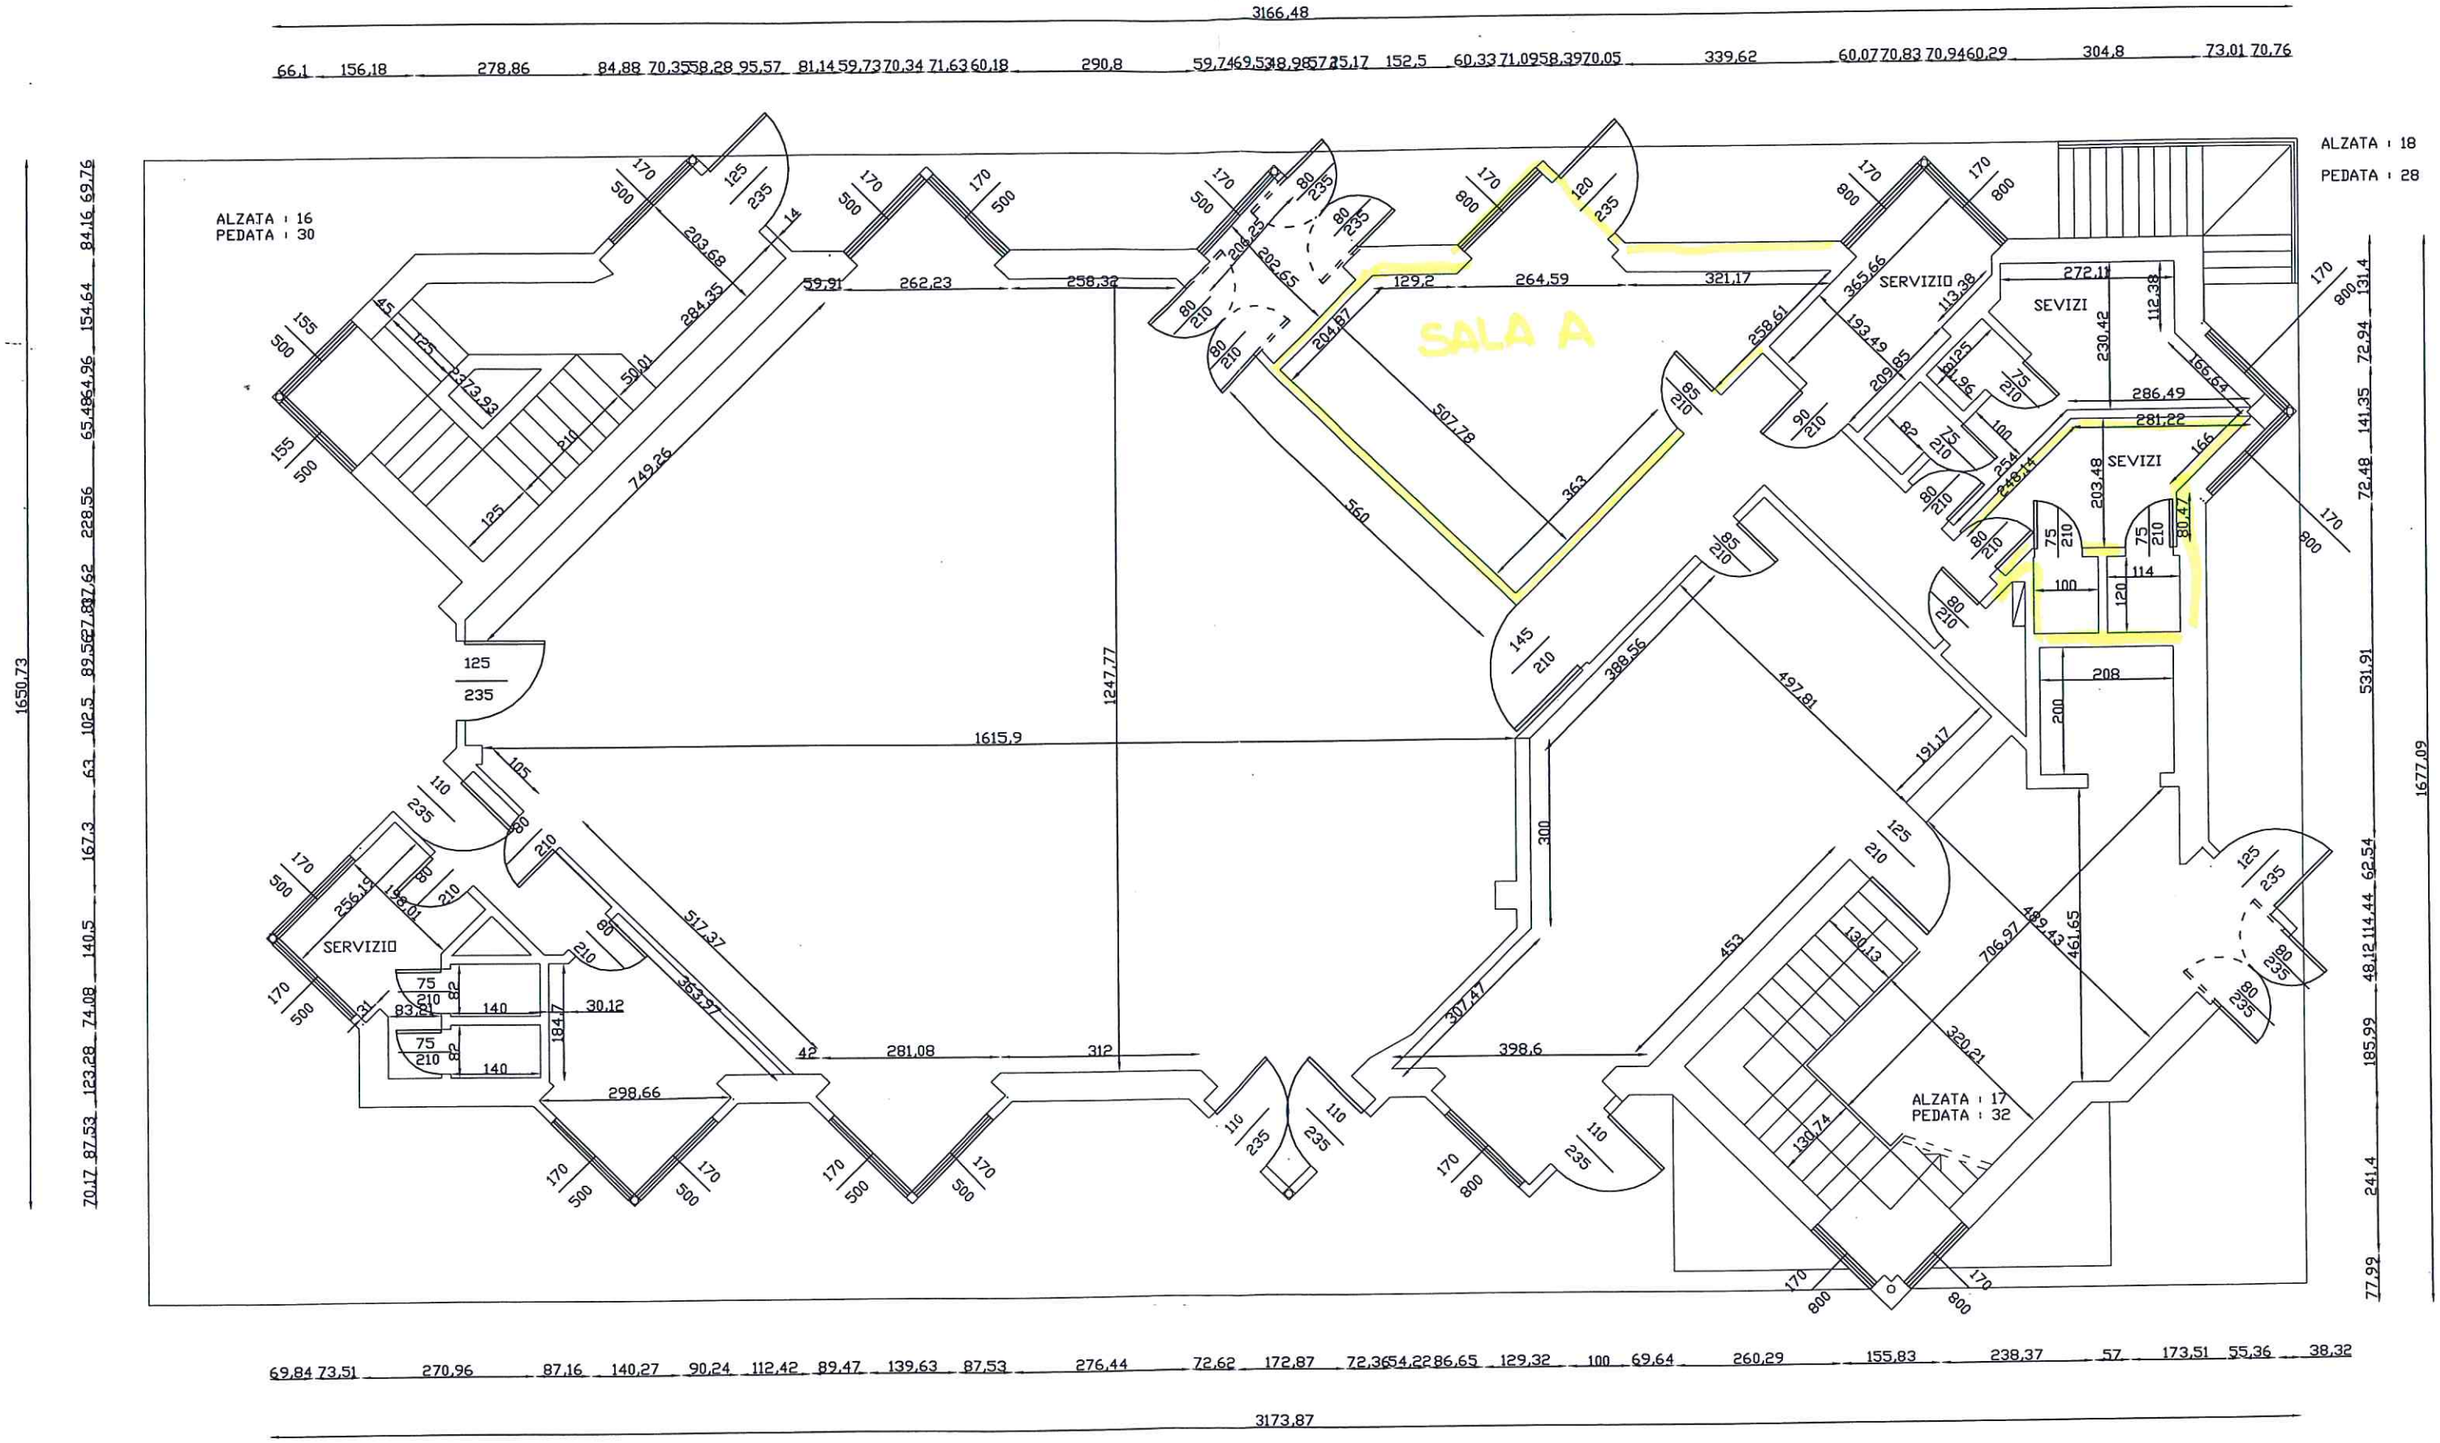

PIANTA PIANO TERRENO SCALA : 1:100