



COMUNE DI CASORATE SEMPIONE

PROVINCIA DI VARESE

Sede: Via E. de Amicis, 7 - 21011 Casorate Sempione - Tel. 0331/295052 - Fax 0331/295093
web: <http://www.comune.casoratesempione.va.it/> - e-mail: matilde.rossi@comune.casoratesempione.va.it

DISCIPLINA PER L'ASSEGNAZIONE E LA GESTIONE DEGLI ORTI SOCIALI

Art. 1 – DEFINIZIONE

Ai fini della presente disciplina si intendono come orti sociali le aree costituite da:

- Particelle ortive individuali;
- Parti comuni (percorsi pedonali confinanti con gli appezzamenti).

Art. 2 - FINALITA'

L'azione ha l'obiettivo di rendere possibile la produzione di forme di sostentamento alimentare a sostegno del reddito familiare, di stimolare e agevolare l'impiego del tempo libero e riqualificare il territorio evitando situazioni di degrado o di utilizzo abusivo.

ART. 3 – ASSEGNAZIONE

L'assegnazione degli orti sociali e l'eventuale revoca sono di competenza della Giunta Comunale che, in via sperimentale, in attesa che venga approvato un Regolamento per la concessione e l'uso degli orti sociali, adotta un provvedimento dando precedenza a coloro che risiedono nelle vicinanze dell'area in questione ed assegnando i rimanenti lotti in base ad un sorteggio da effettuarsi in pubblica adunanza.

L'assegnatario dovrà dichiarare di non avere in concessione orti sociali gestiti da altri Enti né di essere inserito nella graduatoria per l'assegnazione e che nessun altro componente convivente coltivi o sia in lista d'attesa per l'assegnazione di orti. La falsa dichiarazione comporterà l'esclusione dall'assegnazione. L'assegnatario dovrà inoltre dichiarare di accettare tutte le regole previste dalla presente disciplina.

In via sperimentale detta assegnazione viene concessa in forma gratuita, per la durata di anni cinque.

ART. 4 – PRIMA ASSEGNAZIONE

- I lotti contraddistinti coi n. 1 – 2 – 3 – 4 – 5, verranno assegnati a coloro che hanno fatto richiesta entro il 31.10.2009 e residenti in zona adiacente ai lotti stessi e precisamente residenti in Via M. Grappa 27 – 29 – 33 – 35 – 37.

- I rimanenti lotti verranno assegnati in base al sorteggio che verrà effettuato in un'adunanza pubblica alla quale potranno partecipare tutti coloro che hanno richiesto entro il 31.10.2009 di poter utilizzare un lotto di terreno da adibire ad orto.

ART. 5 – DESTINAZIONE DEI LOTTI

I lotti individuati dovranno essere destinati esclusivamente all'uso di "orto".

ART. 6– AVENTI DIRITTO

Hanno diritto all'assegnazione degli orti sociali i residenti nel Comune di Casorate Sempione, che ne abbiano fatto esplicita richiesta.

ART. 7 – DURATA DELL'ASSEGNAZIONE

L'assegnazione ha la durata sperimentale di cinque anni, eventualmente rinnovabili; non esiste diritto di successione. Non è ammessa delega ad altre persone.

Nel caso l'assegnatario intenda rinunciare alla coltivazione dell'orto, ne deve dare comunicazione scritta.

L'area sarà assegnata successivamente ad altra persona in lista d'attesa tramite sorteggio.

ART. 8 – REVOCA DELL'ASSEGNAZIONE

La Giunta Comunale procede alla revoca dell'assegnazione nei seguenti casi:

- ripetute violazioni di quanto previsto dalla presente disciplina
- il lotto assegnato non venga coltivato ad orto
- nell'ipotesi di sopravvenuta ed urgente necessità da parte dell'Amministrazione Comunale di reperire detta area.

ART. 9 – OBBLIGHI DELL'ASSEGNATARIO

L'assegnatario del lotto da adibire ad orto deve:

- Recingere il proprio orto con le seguenti modalità : recinzione con rete metallica di colore verde con paletti in ferro e piccoli plinti in calcestruzzo interrati. H rete = 125cm;
- Mantenere l'orto in condizione decorosa, non usando l'area per deporre rifiuti;
- Non allevare animali;
- Tenere pulite le parti comuni prospicienti il proprio lotto;
- Utilizzare bidoni per la raccolta acqua dotati di apposita reticella antizanzare.

LEGENDA



Parcheggi



Arce comuni di passaggio



Recinzioni da realizzare



Confini Ricostruiti




Erba




Bosco



Balze

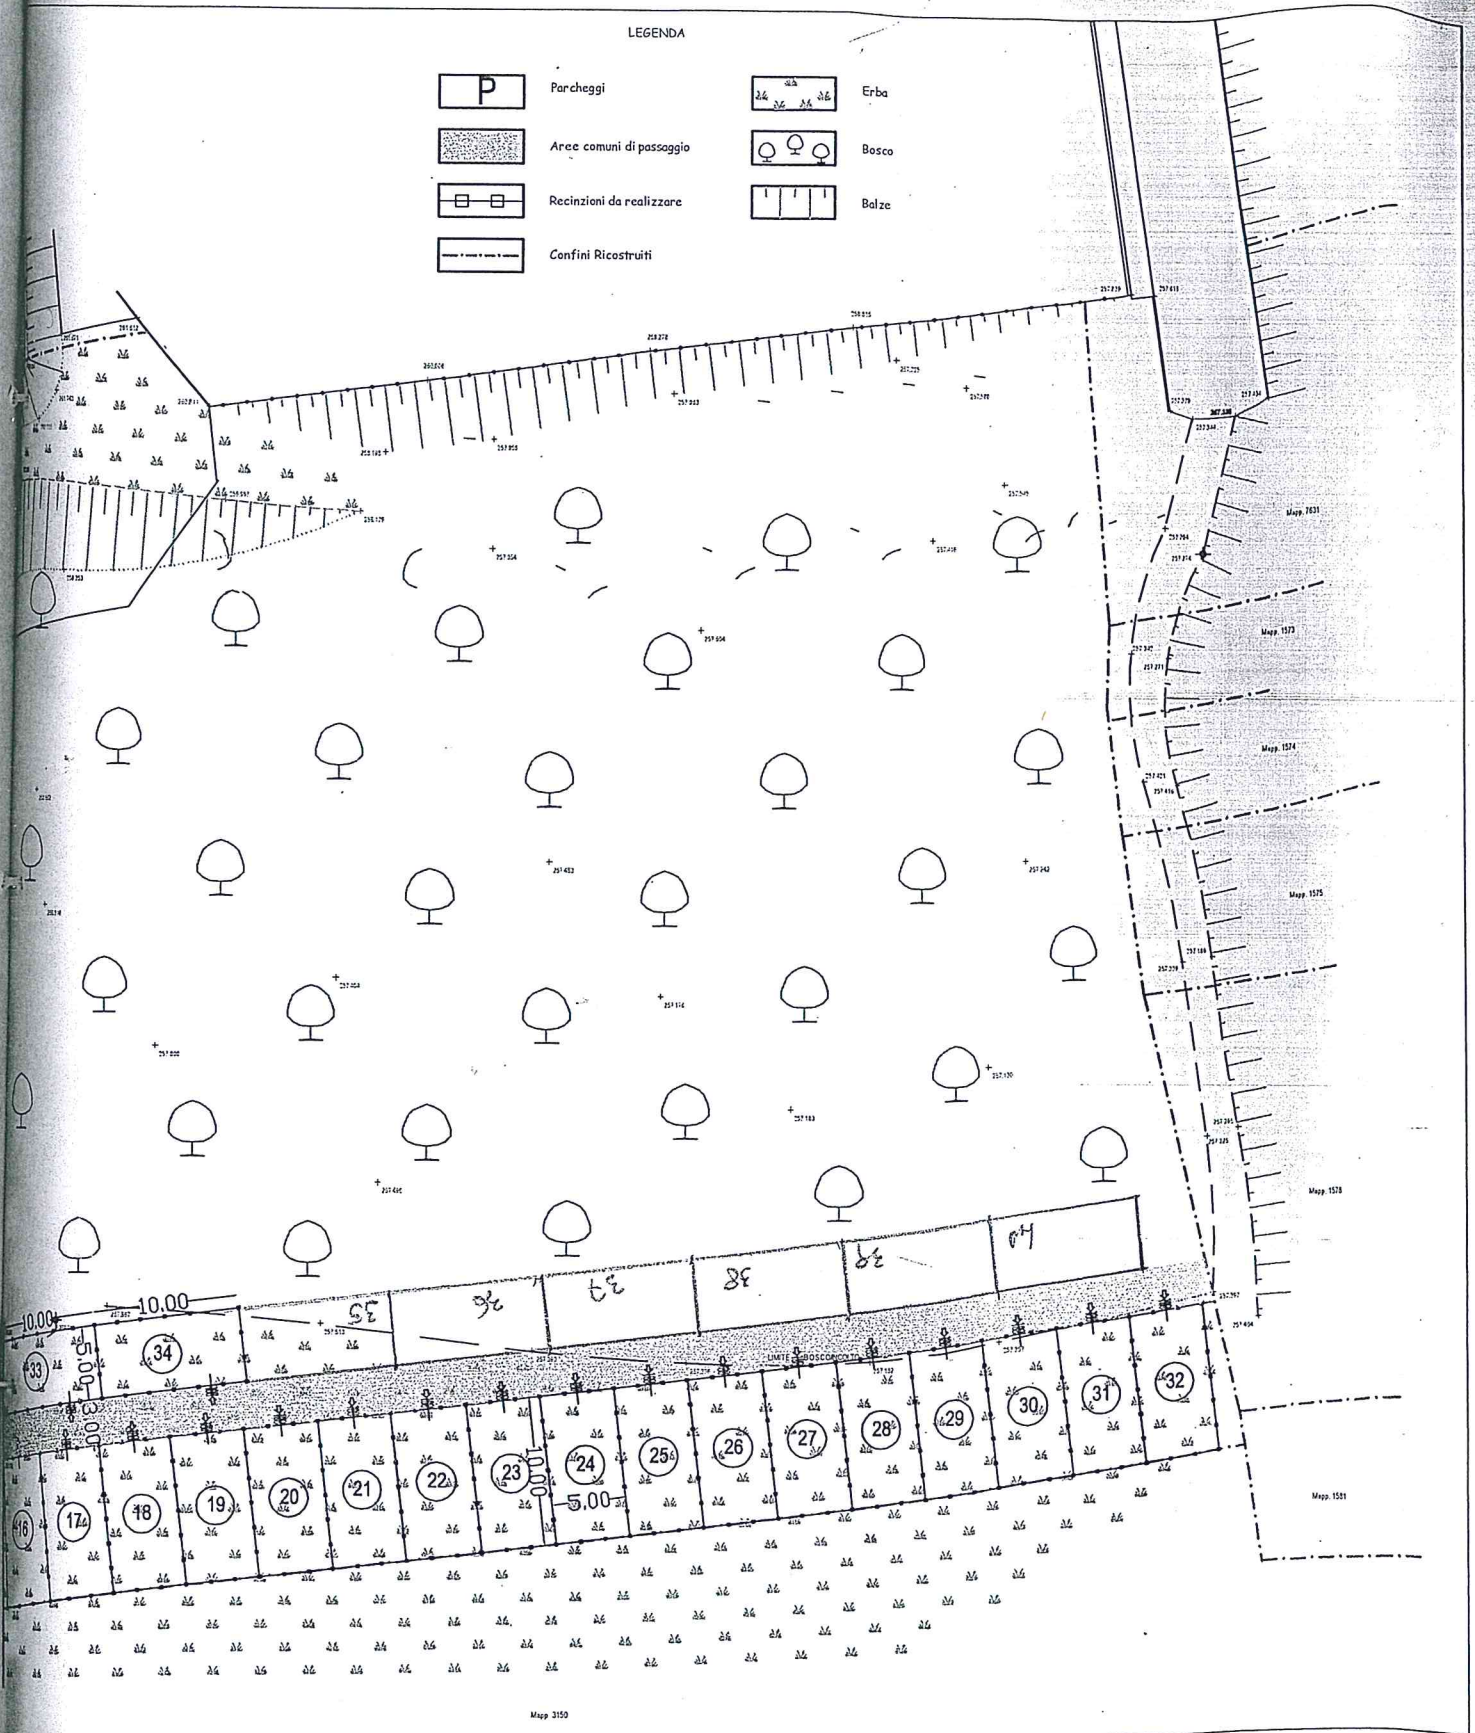

Planimetria Generale
Scala 1:200

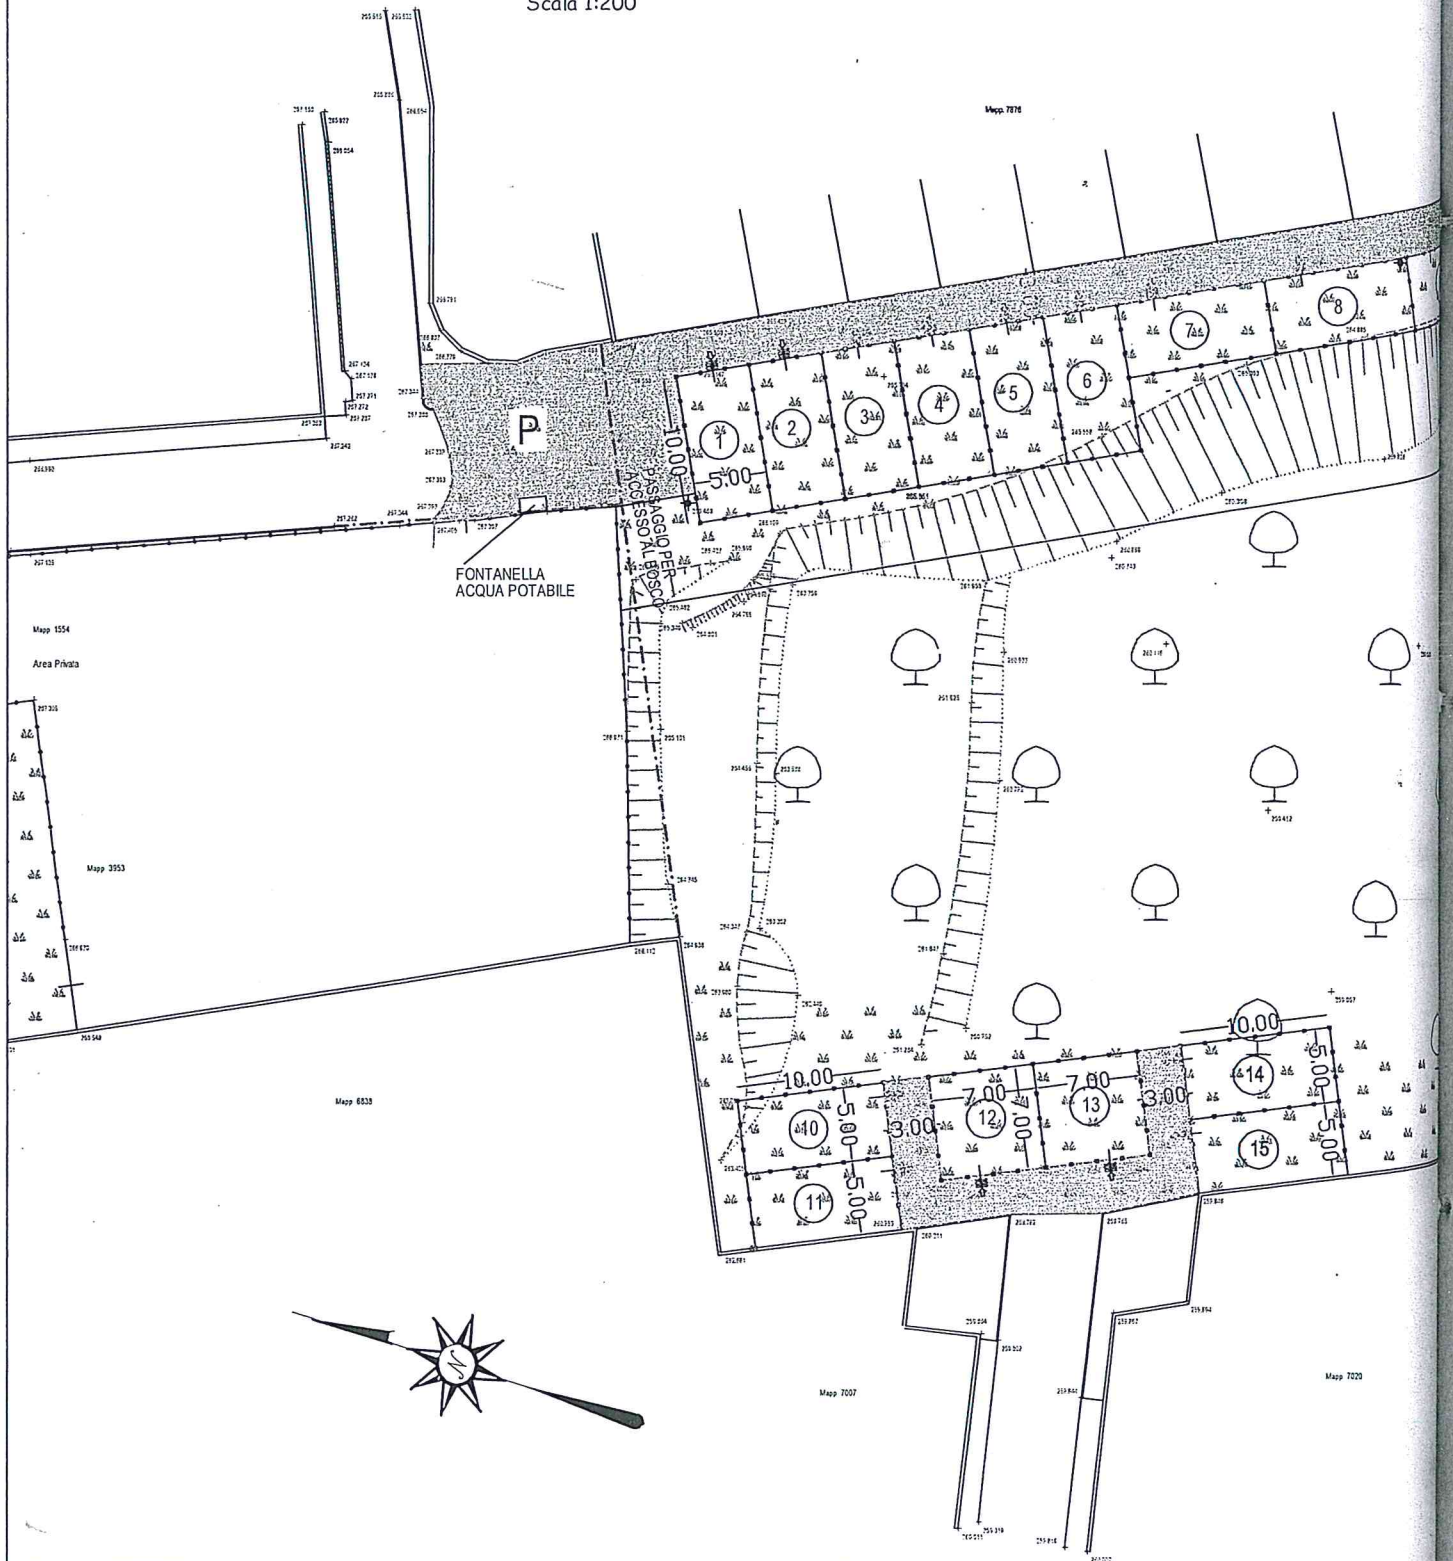

Letto, approvato e sottoscritto.

IL PRESIDENTE

Giuseppina Piera Quadrio



IL SEGRETARIO COMUNALE

dr. Adolfo D'Agata

A handwritten signature in black ink, likely belonging to dr. Adolfo D'Agata.

REFERTO DI PUBBLICAZIONE

Il sottoscritto Segretario Generale dichiara che copia della presente deliberazione viene pubblicata all'Albo Pretorio di questo Comune il giorno 01/03/2010 e vi rimarrà affissa per 15 giorni consecutivi fino al 15/03/2010.

Della presente deliberazione verrà data comunicazione ai Capigruppo Consiliari ai sensi dell'art. 125 del D.Lgs. 18/08/2000 n. 267.

Casorate Sempione, 01/03/2010



IL SEGRETARIO COMUNALE

dr. Adolfo D'Agata

A handwritten signature in black ink, likely belonging to dr. Adolfo D'Agata.

[x] La presente deliberazione è stata dichiarata di immediata eseguibilità ai sensi dell'art. 134, comma 4, D.Lgs. 18/08/2000 n. 267.

Casorate Sempione, 01/03/2010



IL SEGRETARIO COMUNALE

dr. Adolfo D'Agata

A handwritten signature in black ink, likely belonging to dr. Adolfo D'Agata.