



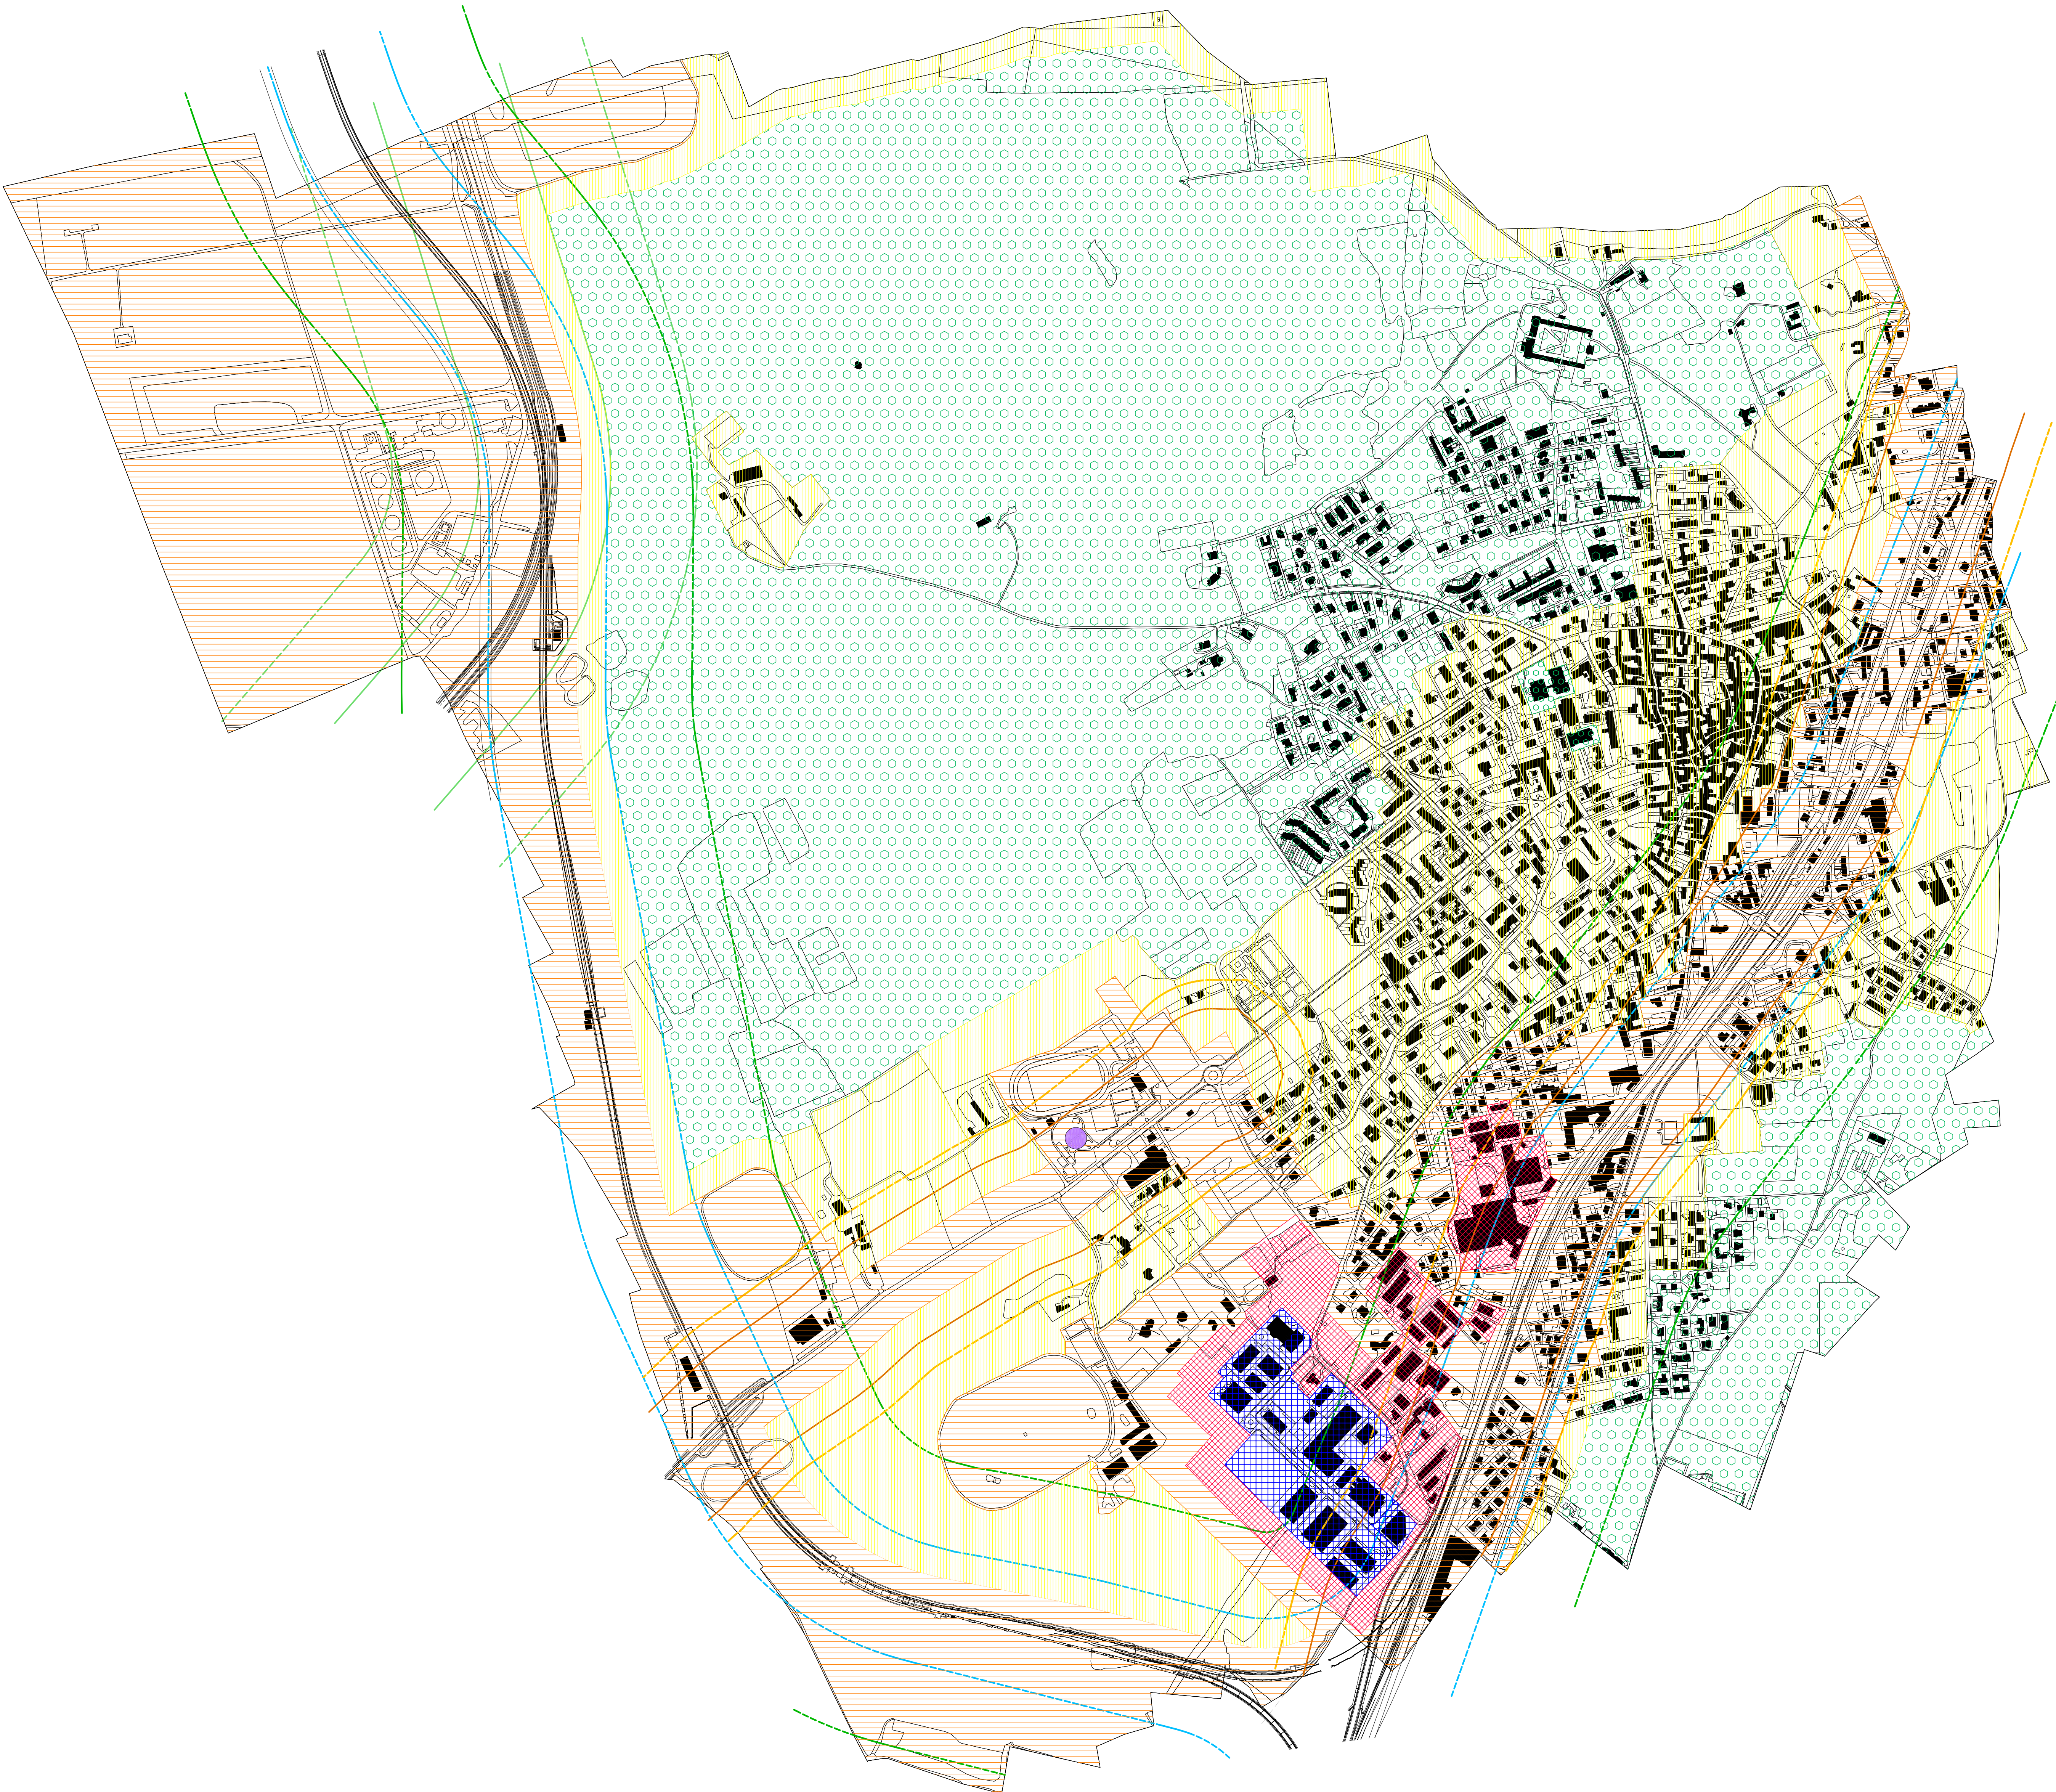

A - AUTOSTRADA
Fascia A 100 m
Fascia B 150 m
B - EXTRAURBANA PRINCIPALE
Fascia A 100 m
Fascia B 150 m
C - EXTRAURBANA SECONDARIA C/o
Fascia A 100 m
Fascia B 150 m
D - URBANA DI SCORREMENTO DUE(3)/C/O IN CENTRO ABITATO
Fascia 100 m
E/F - URBANA DI QUARTIERE/LOCALE
Fascia 30 m
FASCIA DI PERTINENZA INFRASTRUTTURE FERROVIARIE
Fascia A 100 m
Fascia B 150 m

Comune di CASORATE SEMPIONE
Provincia di Varese

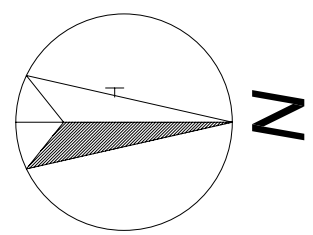

Oggetto: Classificazione Acustica del Territorio

CLASSE I	CLASSE III	CLASSE V
CLASSE II	CLASSE IV	CLASSE VI
AREA FESTE AD USO TEMPORANEO		

Tavola: 1			Data: Luglio 2026			Scala 1:5000		
Limiti Acustici delle Zone (DPCM 14/11/97)								
	Valori limite di emissione (dB(A))		Valori limite di qualità (dB(A))		Valori limite di attenzione (dB(A))			
	Diurno	Notturno	Diurno	Notturno	Diurno	Notturno	Diurno	Notturno
Classe I	50	40	45	35	47	37	60	45
Classe II	55	45	50	40	52	42	65	50
Classe III	60	50	55	45	57	47	70	55
Classe IV	65	55	60	50	62	52	75	60
Classe V	70	60	65	55	67	57	80	65
Classe VI	70	70	65	65	70	70	80	75

Disegnato da: Dott. Ing. Ambrogio Bossi
via Cavour, n.15 GALLARATE (VA)