


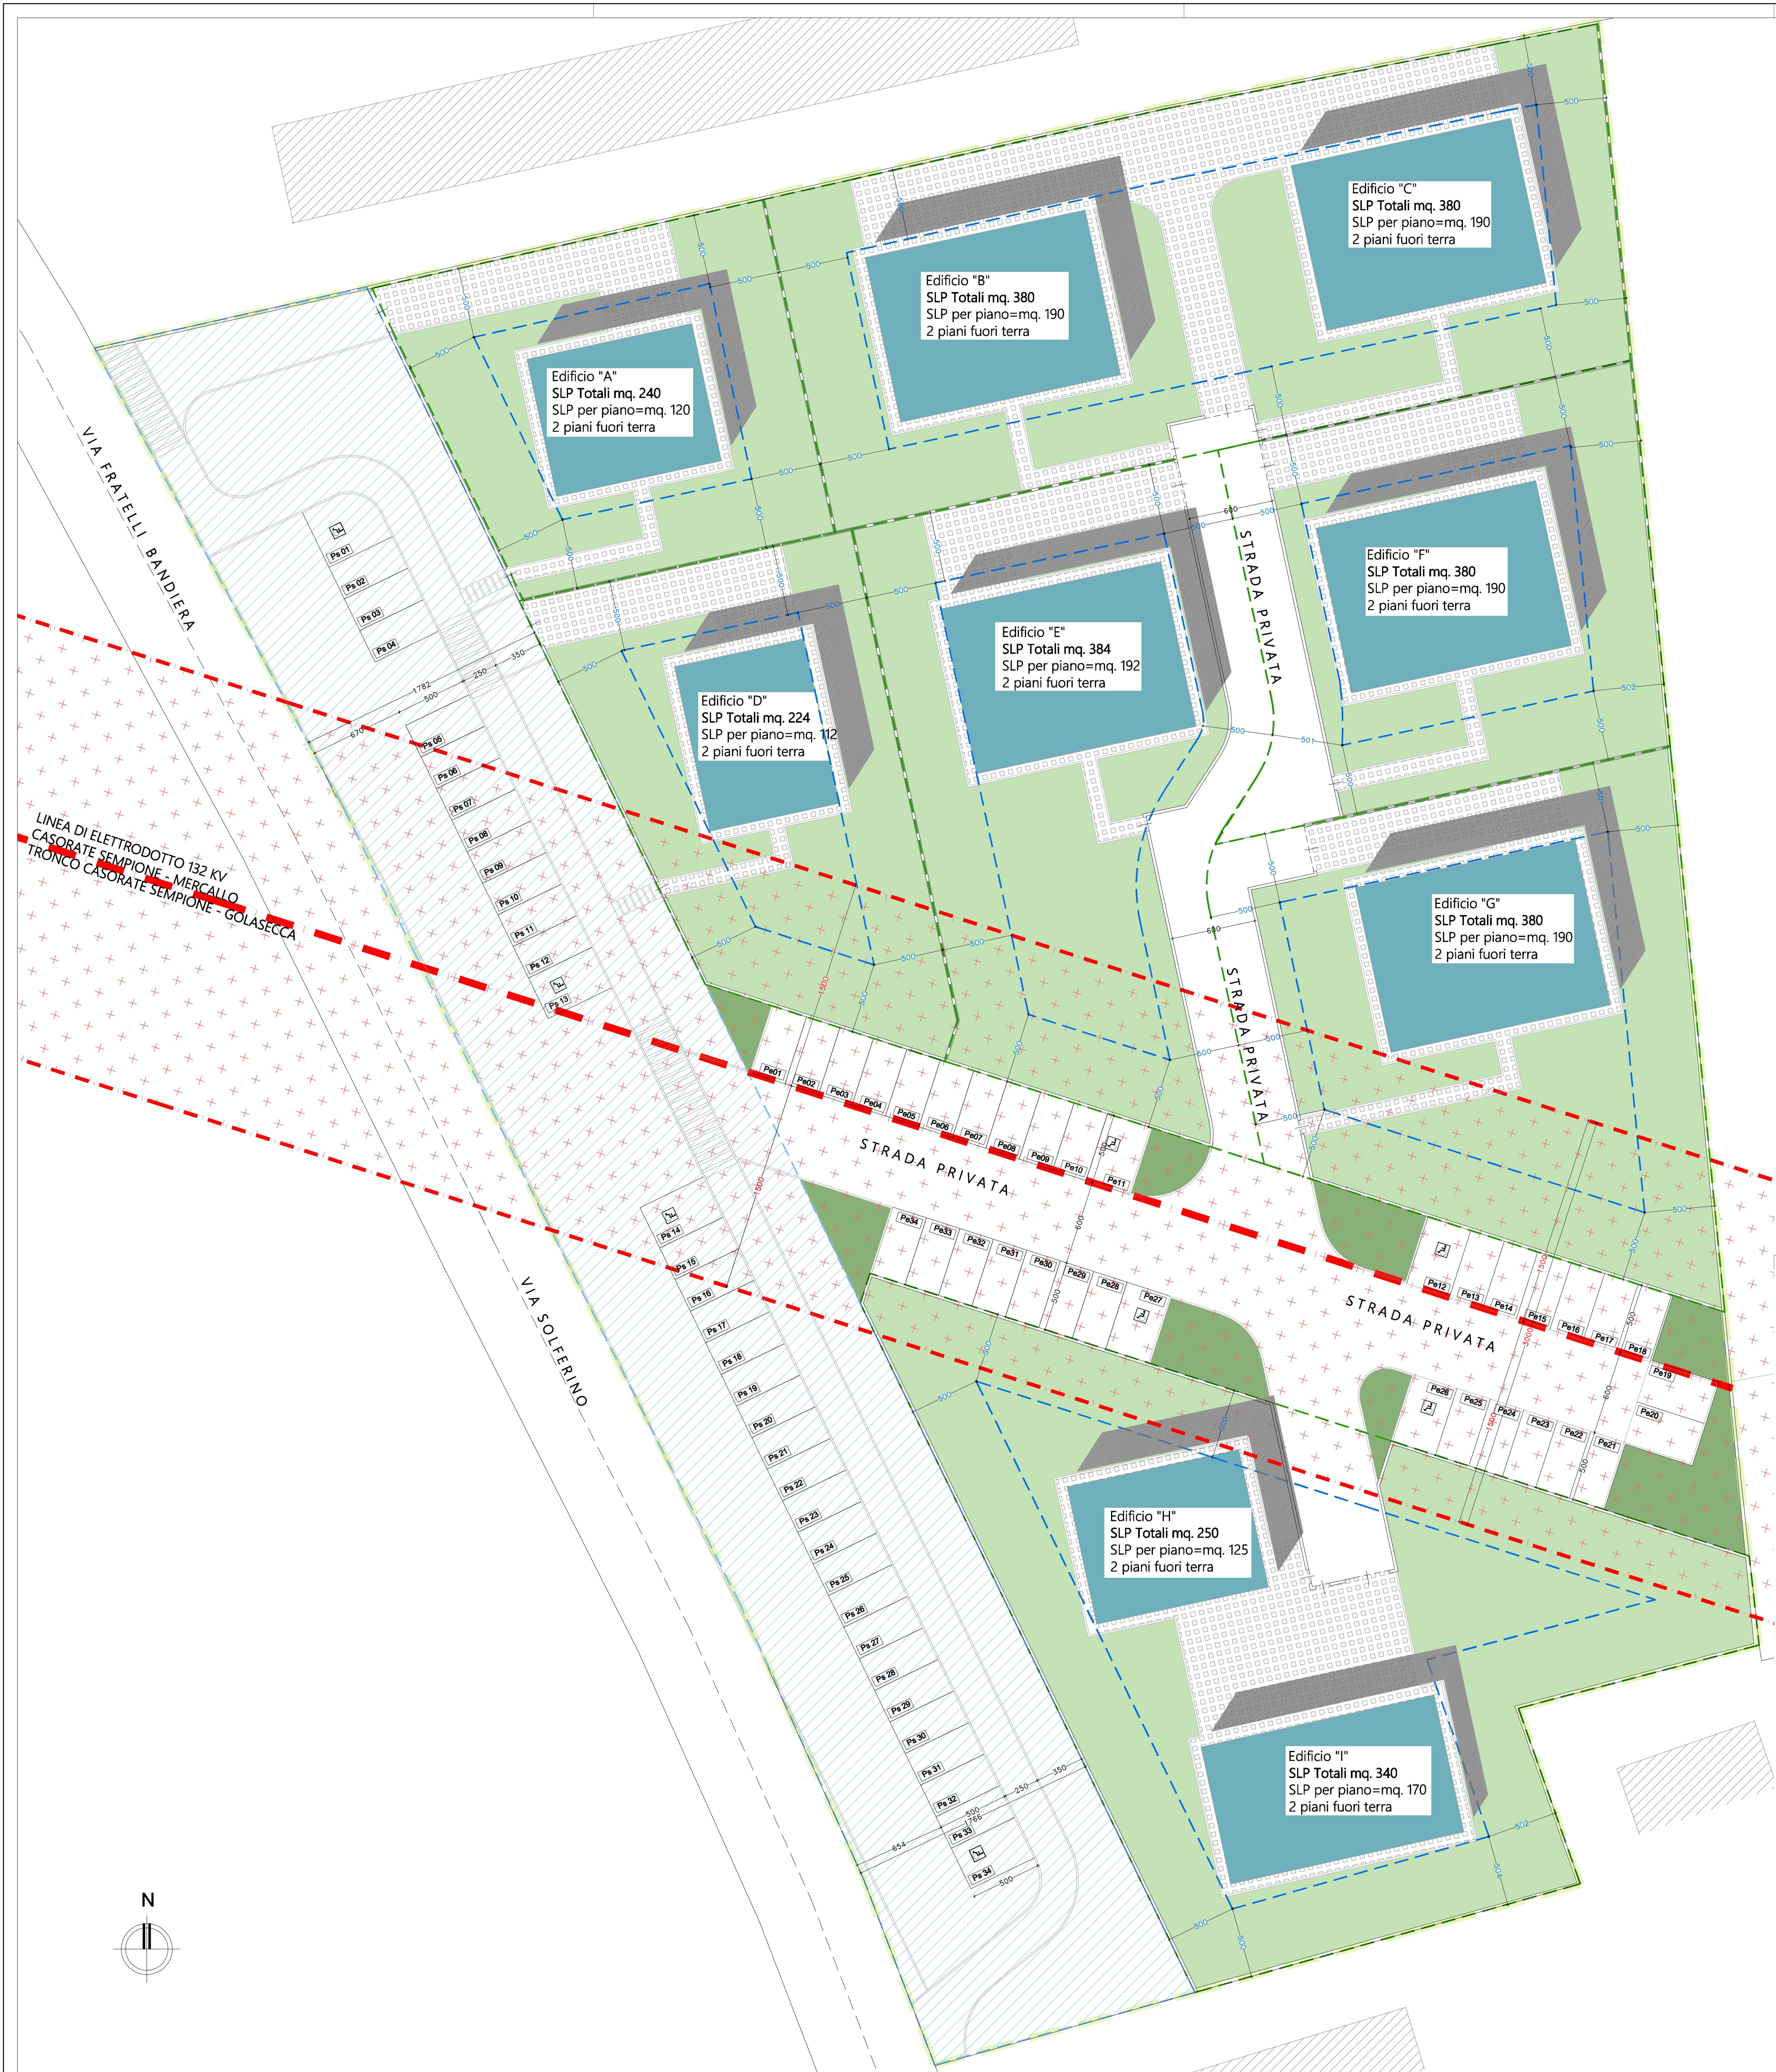

LEGENDA	
	FABBRICATI RESIDENZIALI ESISTENTI
	PERIMETRO APR 04a
	PERIMETRO AREA A STANDARD
	PERIMETRO LOTTI
	MAX INGOMBRO DEI FABBRICATI
	SUPERFICIE A STANDARD (S _{in})
	SUPERFICIE COPERTA (edifici principali)
	SUPERFICIE PERMEABILE (Spe) - Giardini privati
	SUPERFICIE PERMEABILE (Spe) - Aree a verde esterne alla recinzione
	SUPERFICIE PAVIMENTATA in autobloccanti (parzialmente drenante)
	POSTI AUTO STANDARD (ubicati all'interno dello Standard)
	POSTI AUTO ESTERNI PRIVATI DI USO PUBBLICO
	FASCIA DI 30 ML. asservita per Media Tensione TERNA
	ASSE ELETTRODOTTO

Piano Esecutivo APR 04a

COMUNE DI CASORATE SEMPIONE
PROVINCIA DI VARESE

Sezione censuaria di Casorate Sempione
mappali 3602-3603-8137-8138-3605
8141-8775-8774-8139-9312-3610-7165-7170

I lottizzanti:
mappali 9312-7165:

mappale 3610:

mappale 3605:

mappale 8137-8138

8139-8141-8774-8775:

mappali 3602-3603:

mappale 7170:

Proprietà:	Il Tecnico estensore del Piano
Lottizzanti vari	arch. Giorgio Mattia Tamborini

	Giorgio M. Tamborini architetto
	via Trieste 1/a - 21011 Casorate Sempione T. +39033296669 mobile: +39347752946 Mail: arch.gmtamborini@gmail.com

Elaborato grafico:	Piano Attuativo APR 4a - via Fratelli Bandiera - via Solferino CT Mappali censuario Casorate Sempione 3602-3603-8137-8138-3605-8141-8775-8774-8139-9312-3610-7165-7170 21011 CASORATE SEMPIONE (Va)		
APR 04a			
04A			
Scala:	INDIVIDUAZIONE GRAFICA ED URBANISTICA DELLE AREE A STANDARD, DELLE SUPERFICI FONDIARIA, COPERTA E PERMEABILE, scala 1:200		
1: 200			
Data:	Stato dei lavori:	Progetto:	Revisione:
mar_2026	Piano Esecutivo	1708.25	Disegnatore: