


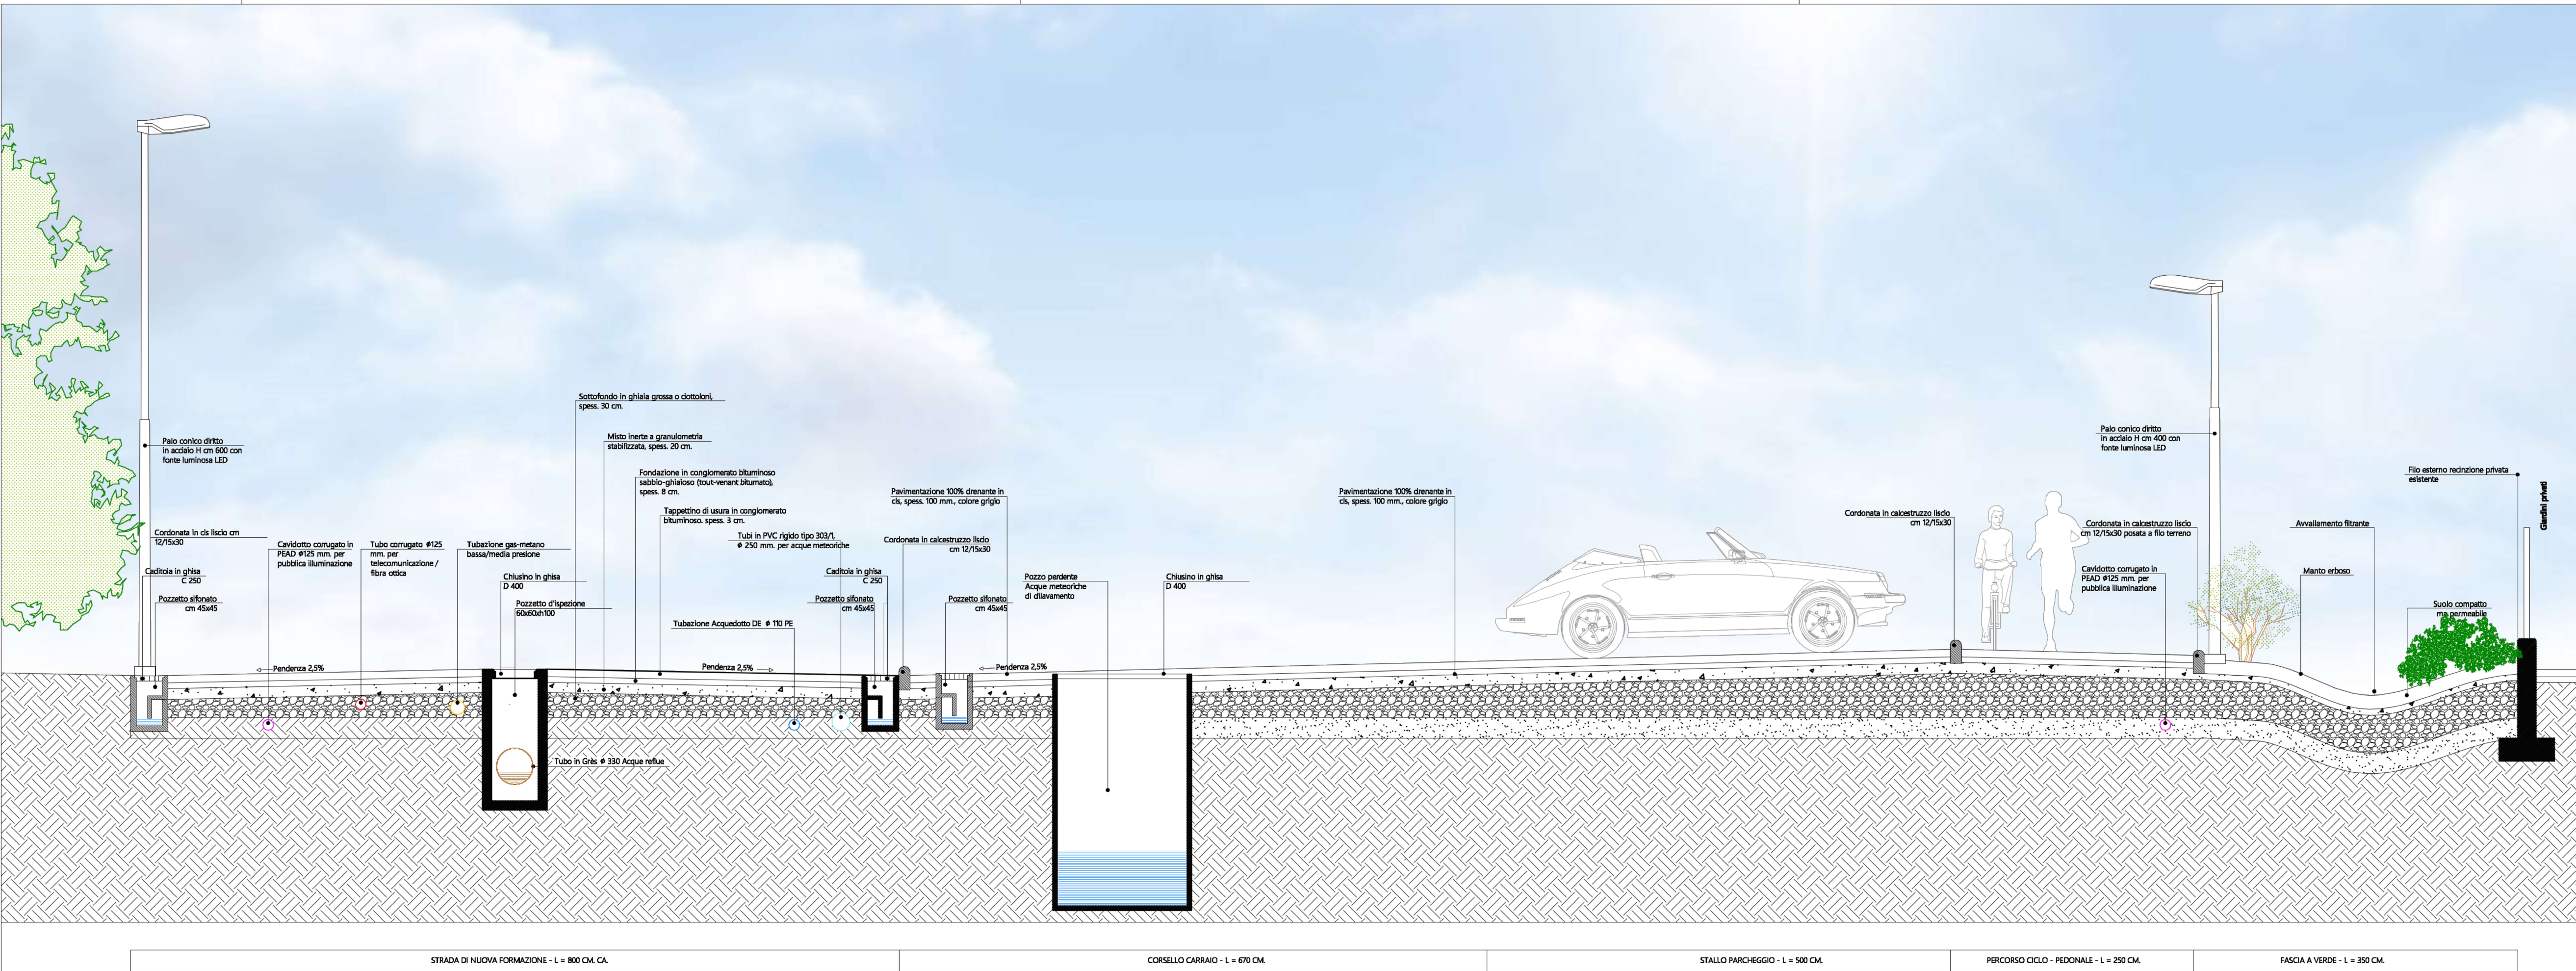

Piano Esecutivo APR 04a

COMUNE DI CASORATE SEMPIONE
PROVINCIA DI VARESE

Sezione censuaria di Casorate Sempione
mappali 3602-3603-8137-8138-3605
8141-8775-8774-8139-9312-3610-7165-7170

I lottizzanti:
mappali 9312-7165:

mappale 3610:

mappale 3605:

mappale 8137-8138
8139-8141-8774-8775:

mappali 3602-3603:

mappale 7170:

Proprietà:	Il Tecnico estensore del Piano
Lottizzanti vari	arch. Giorgio Mattia Tamborini

Giorgio M Tamborini a r c h i t e t t o		via Trieste 1/a - 21011 Casorate Sempione T.: +390331296669 mobile: +393477522946 Mail: arch.gtamborini@gmail.com	
Elaborato grafico: APR 04a 06B		Piano Attuativo APR 4a - via Fratelli Bandiera - via Solferino CT Mappali censuario Casorate Sempione 3602-3603-8137-8138-3605-8141-8775-8774-8139-9312-3610-7165-7170 <u>21011 CASORATE SEMPIONE (Va)</u>	
Scala:	OPERE DI URBANIZZAZIONE SEZIONE TIPO CASSONETTO STRADALE - CORSELLO CARRAIO - STALLO PARCHEGGIO - PISTA CICLOPEDONALE - AREA A VERDE FILTRANTE		
1: 200			
Data:	Stato dei lavori:	Progetto:	Revisione:
mar_2026	Piano Esecutivo	1708.25	Disegnatore: