


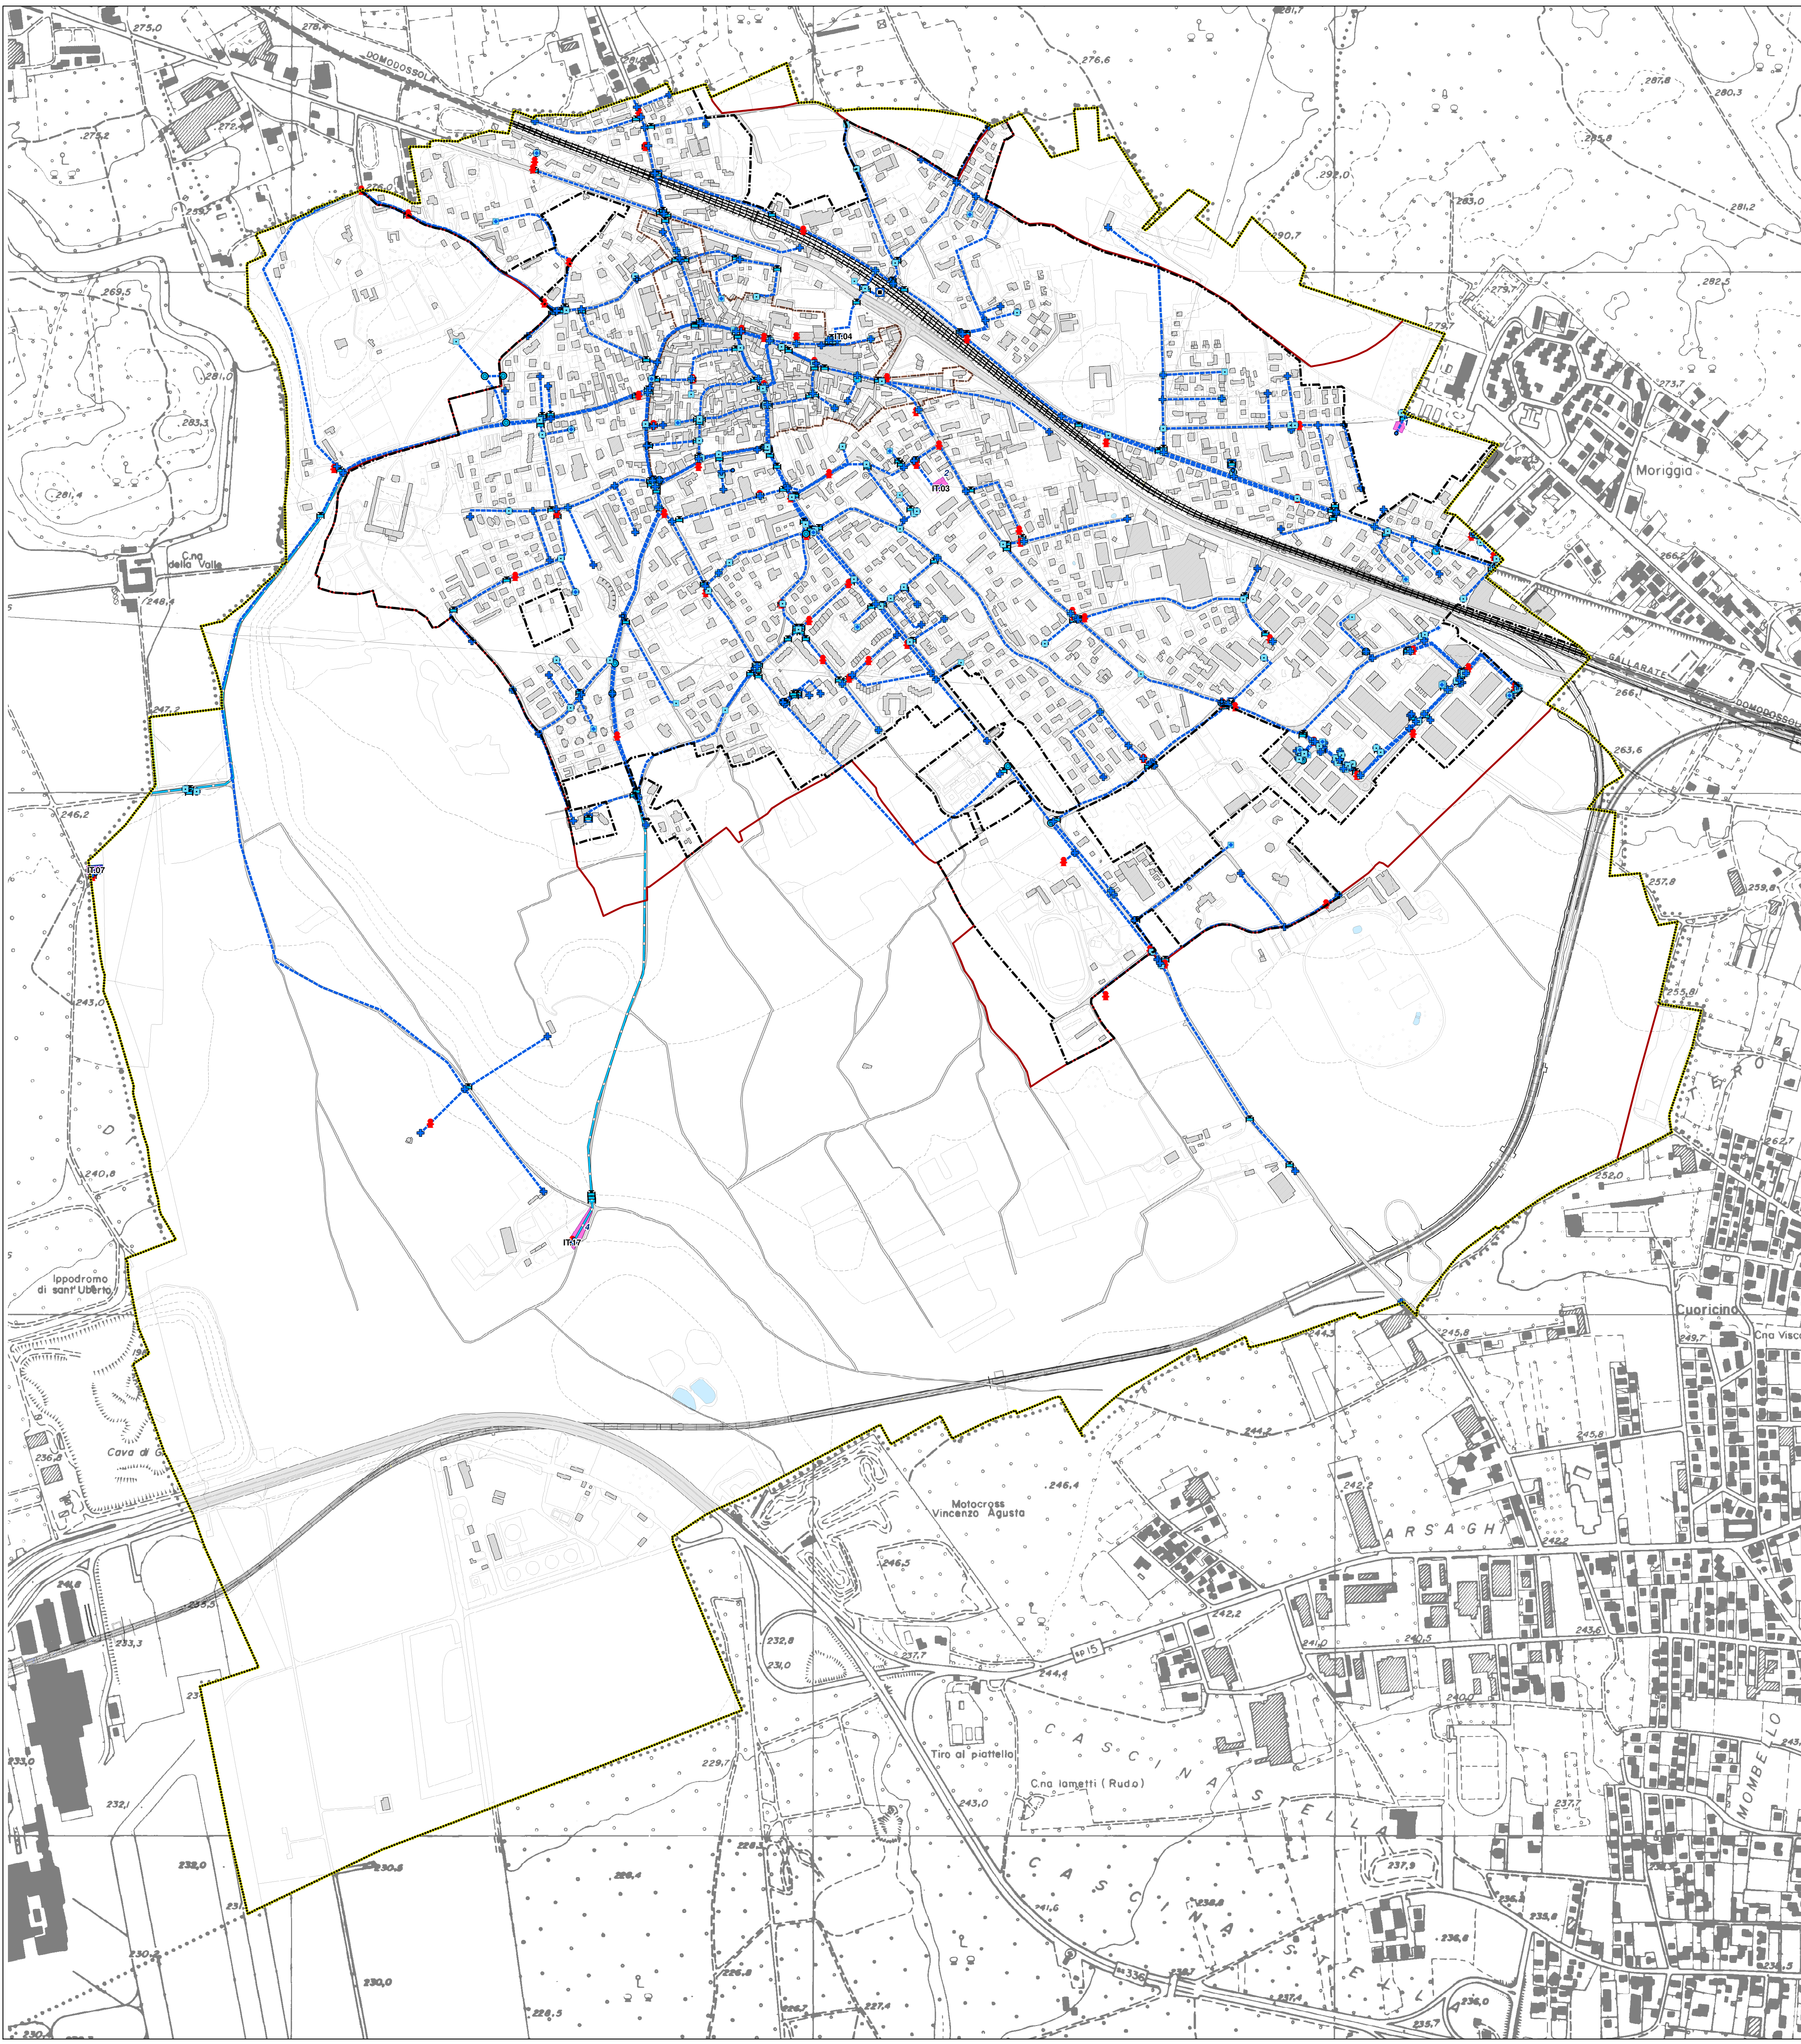

INQUADRAMENTO TERRITORIALE

- Confine comunale di Casorate Sempione
- Perimetro IC del P.T.C. Parco Ticino
- Perimetro del Tessuto Urbano Consolidato
- Perimetro del centro storico comunale

RETE ACQUEDOTTO - CONDOTTE DI DISTRIBUZIONE

Fonte: Alfa S.r.l. su piattaforma Multiplan di Regione Lombardia

- tratta di adduzione principale (o di adduzione regionale)
- tratta collettoria (o di adduzione secondaria)
- tratta di distribuzione

ELEMENTI PUNTUALI DELLA RETE DI DISTRIBUZIONE

Fonte: Alfa S.r.l. su piattaforma Multiplan di Regione Lombardia

- misuratore
- connessione
- idrante
- valvola
- saracinesca
- sfiato
- riduttore di diametro
- tappo
- fontana
- stacco per allacciamento
- Ispezione

PUNTI DI PRELIEVO DELL'ACQUA IDROPOTABILE

- Zona di tutela assoluta dei punti di prelievo identificati con il corrispondente codice (cfr. studio geologico)
- Attrezzature e impianti tecnologici di servizio (cfr. Piano dei servizi)
- Pozzi e bacini a servizio dell'acquedotto comunale

COMUNE DI
CASORATE SEMPIONE
PROVINCIA DI VARESE
PIANO DI GOVERNO DEL TERRITORIO
variante 2024

Adozione	Deliberazione C.C. n° del
Approvazione	Deliberazione C.C. n° del

Il Sindaco	Il Responsabile del procedimento	Il Segretario Comunale
------------	----------------------------------	------------------------

Progettista: arch. LAURA MERONI Estensore della Variante al P.G.T.: arch. Massimo Matromarino Collaboratori: arch. Anna Manuela Brusa Pasqué Estensore del Rapporto Ambientale: IDROGEA SERVIZI s.r.l. - Varese	
--	---

Titolo Elaborato	n° Elaborato
Rete dell'approvvigionamento idrico	Pugss 1

Data	Aggiornamenti	Scala
agosto 2026		1:5.000



PIANO URBANO GENERALE DEI SERVIZI
NEL SOTTOSUOLO (PUGSS)

Laura Meroni
ARCHITETTO
via G. Cesare 14
21100 Varese
tel. 0332 837777
www.laurameroni.it