


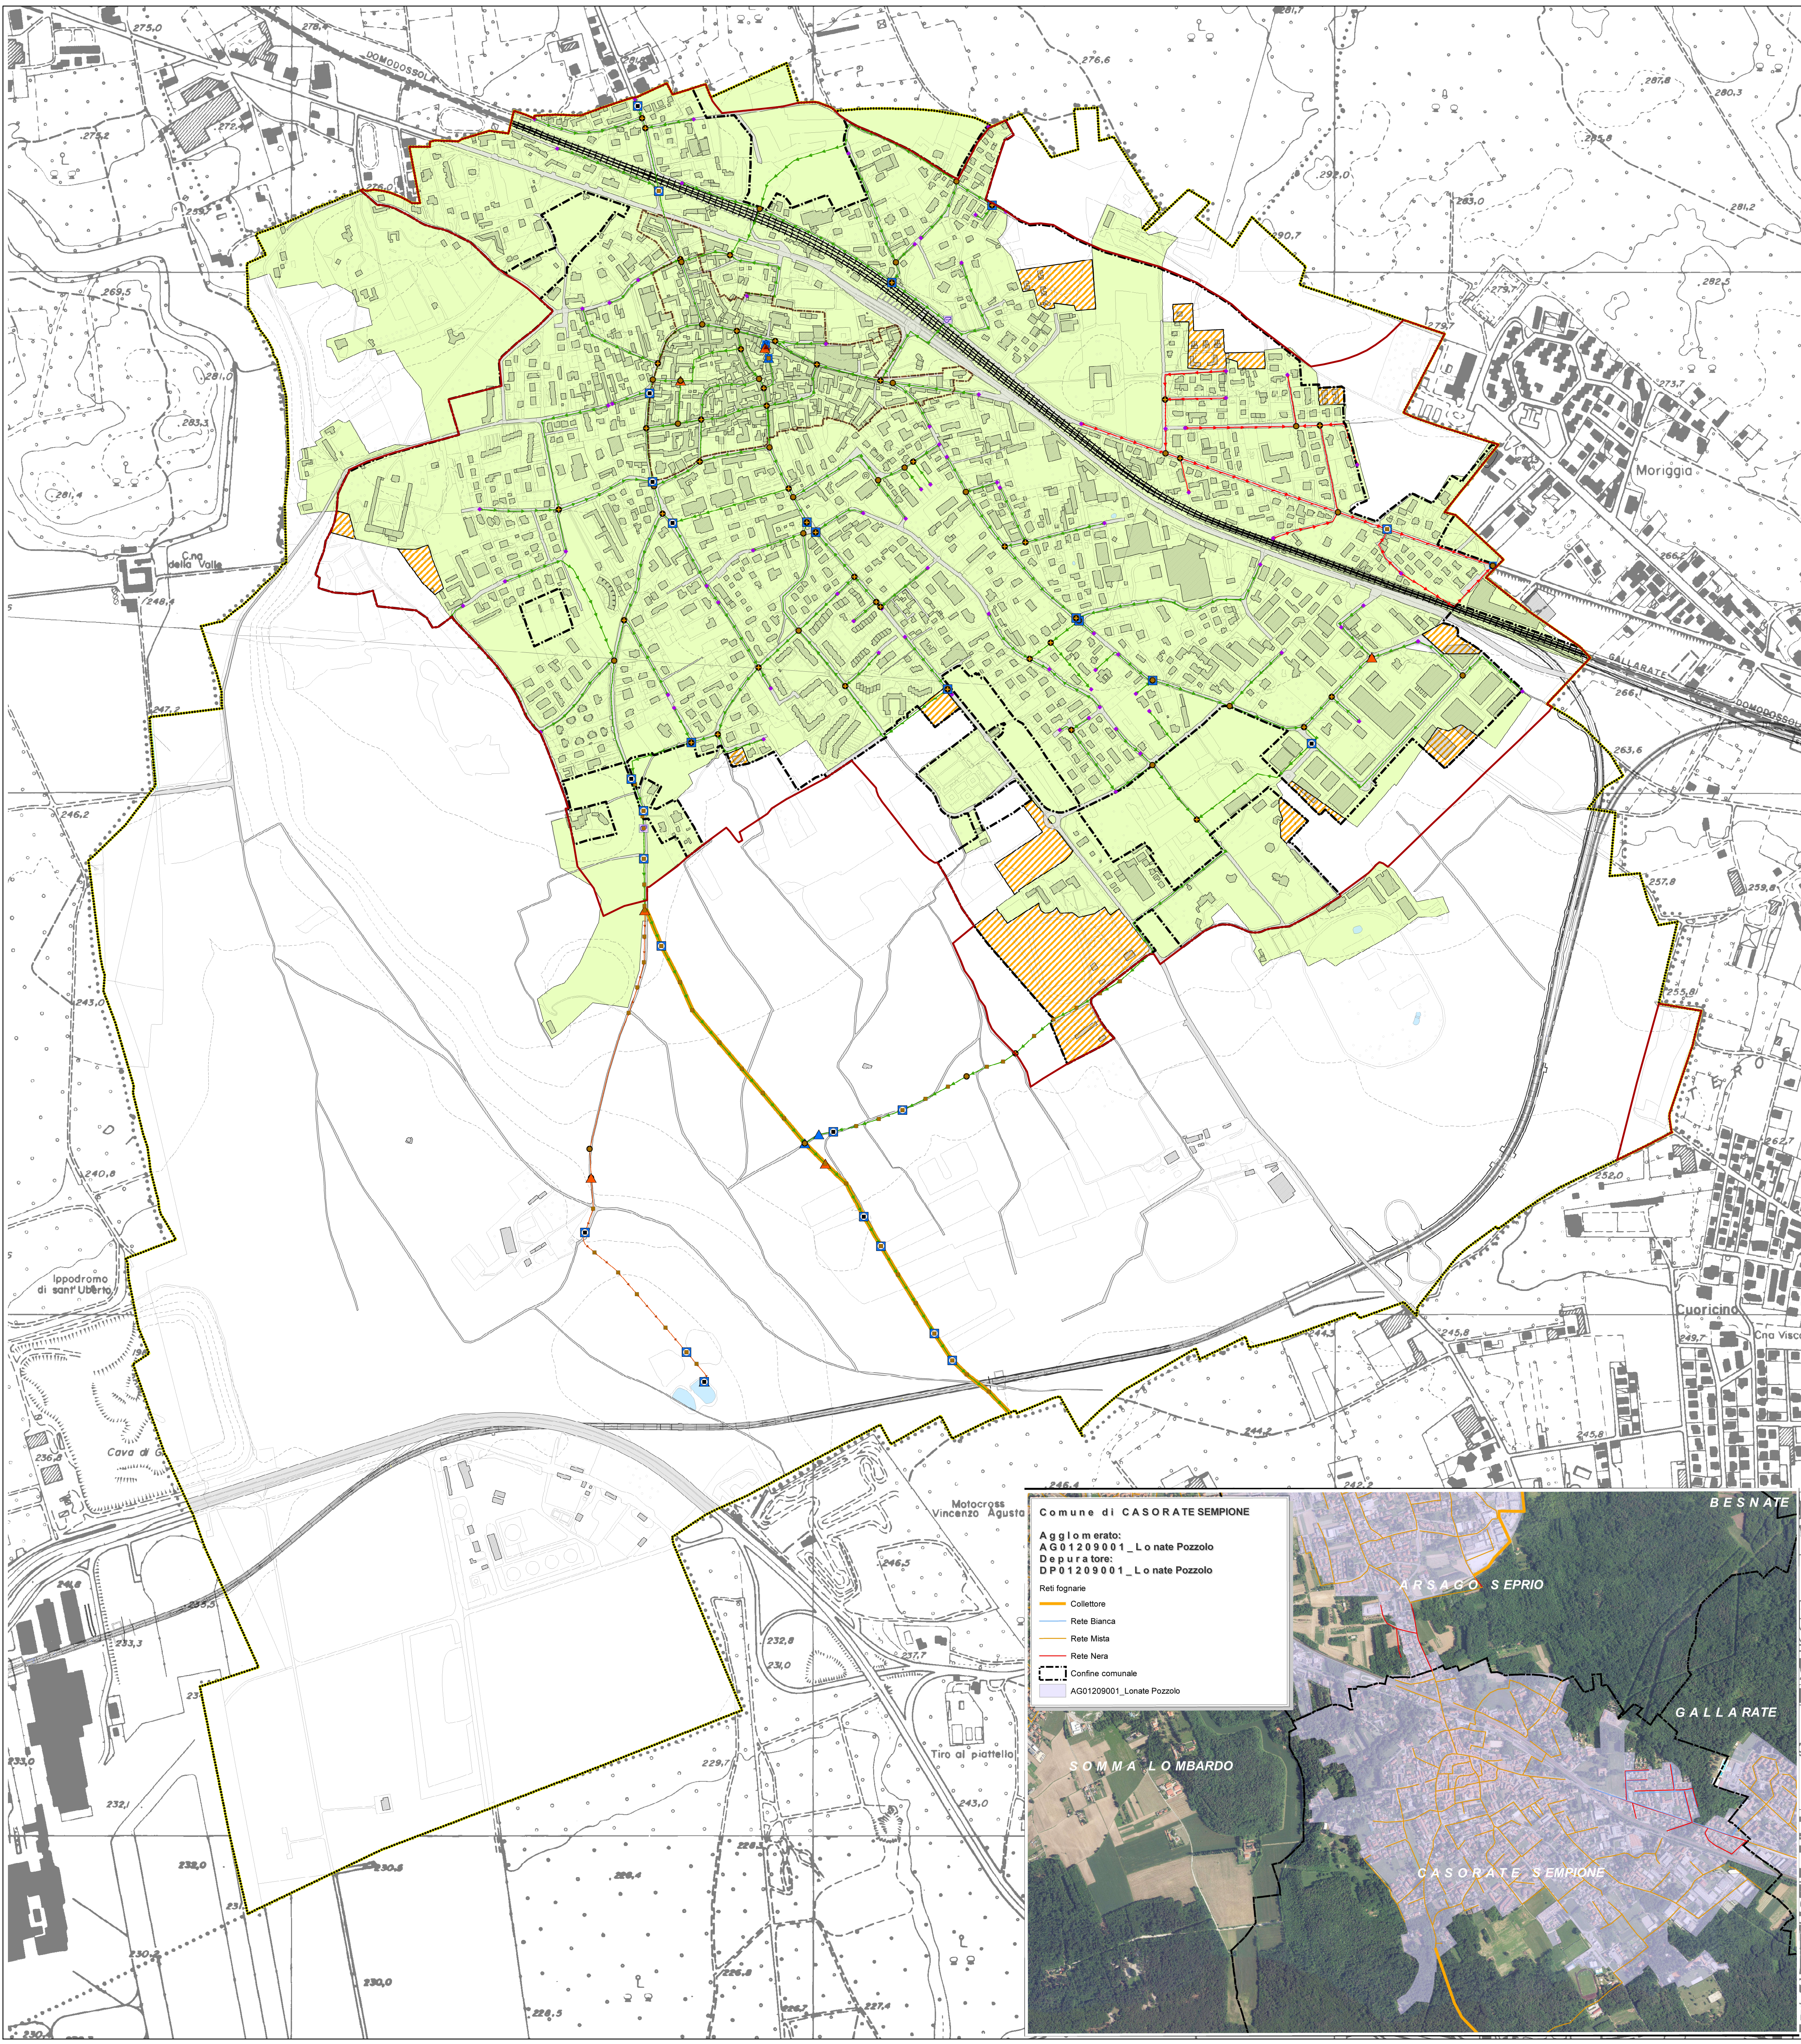

INQUADRAMENTO TERRITORIALE

- Confine comunale di Casorate Sempione
- Perimetro IC del P.T.C. Parco Ticino
- Perimetro del Tessuto Urbano Consolidato
- Perimetro del centro storico comunale

RETE FOGNARIA

Archi della rete

- Condotte rete fognatura nera
- Condotte rete fognatura mista
- Condotte acque sfiorate
- Tratta di collettazione primaria / collettore sovracomunale

Elementi puntuali della rete

- caditoia / griglia di raccolta acque meteoriche
- scarico in soprassuolo o in corso d'acqua
- impianto di sollevamento o stazione di sollevamento
- sfioratore/scaricatore di piena
- connettore
- impianto di depurazione - depuratore
- impianto di trattamento
- nodo di confine
- pozzetto di ispezione
- vasca volano
- altro
- stacco per allacciamento

AREE SERVITE DA FOGNATURA

Fonte: Agglomerati ATO

- Aree servite entro l'agglomerato AG01209001_Lonate Pozzolo
- Aree non servite da rete fognaria, per le quali si richiede l'ampliamento dell'Agglomerato

Comune di CASORATE SEMPIONE

Agglomerato: AG01209001_Lonate Pozzolo

Depuratore: DP01209001_Lonate Pozzolo

Reti fognarie

- Collettore
- Rete Bianca
- Rete Mista
- Rete Nera

Confine comunale

- AG01209001_Lonate Pozzolo




COMUNE DI

CASORATE SEMPIONE

PROVINCIA DI VARESE

PIANO DI GOVERNO DEL TERRITORIO

variante 2024

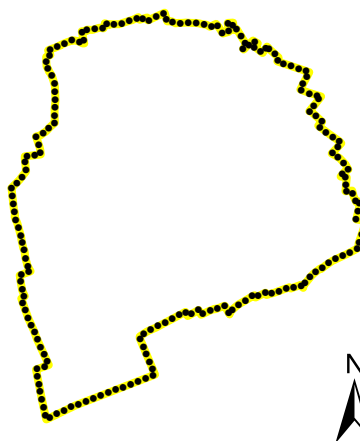Adozione	Deliberazione C.C. n° del	
Approvazione	Deliberazione C.C. n° del	
Il Sindaco		Il Segretario Comunale
Il Responsabile del procedimento		
Progettista:		
arch. LAURA MERONI		
Estensore della Variante al P.G.T.:		
arch. Massimo Matromarino		
Collaboratori:		
arch. Anna Manuela Brusa Pasqué		
Estensore del Rapporto Ambientale:		
IDROGEA SERVIZI s.r.l. - Varese		
Titolo Elaborato		n° Elaborato
Rete dello smaltimento delle acque luride		Pugss 2
Data	Aggiornamenti	Scala
agosto 2026		1:5.000

PIANO URBANO GENERALE DEI SERVIZI NEL SOTTOSUOLO (PUGSS)

Laura Meroni
ARCHITETTO
via Po, 10 - 21100 Varese
tel. 0332 887777
www.laurameroni.it