


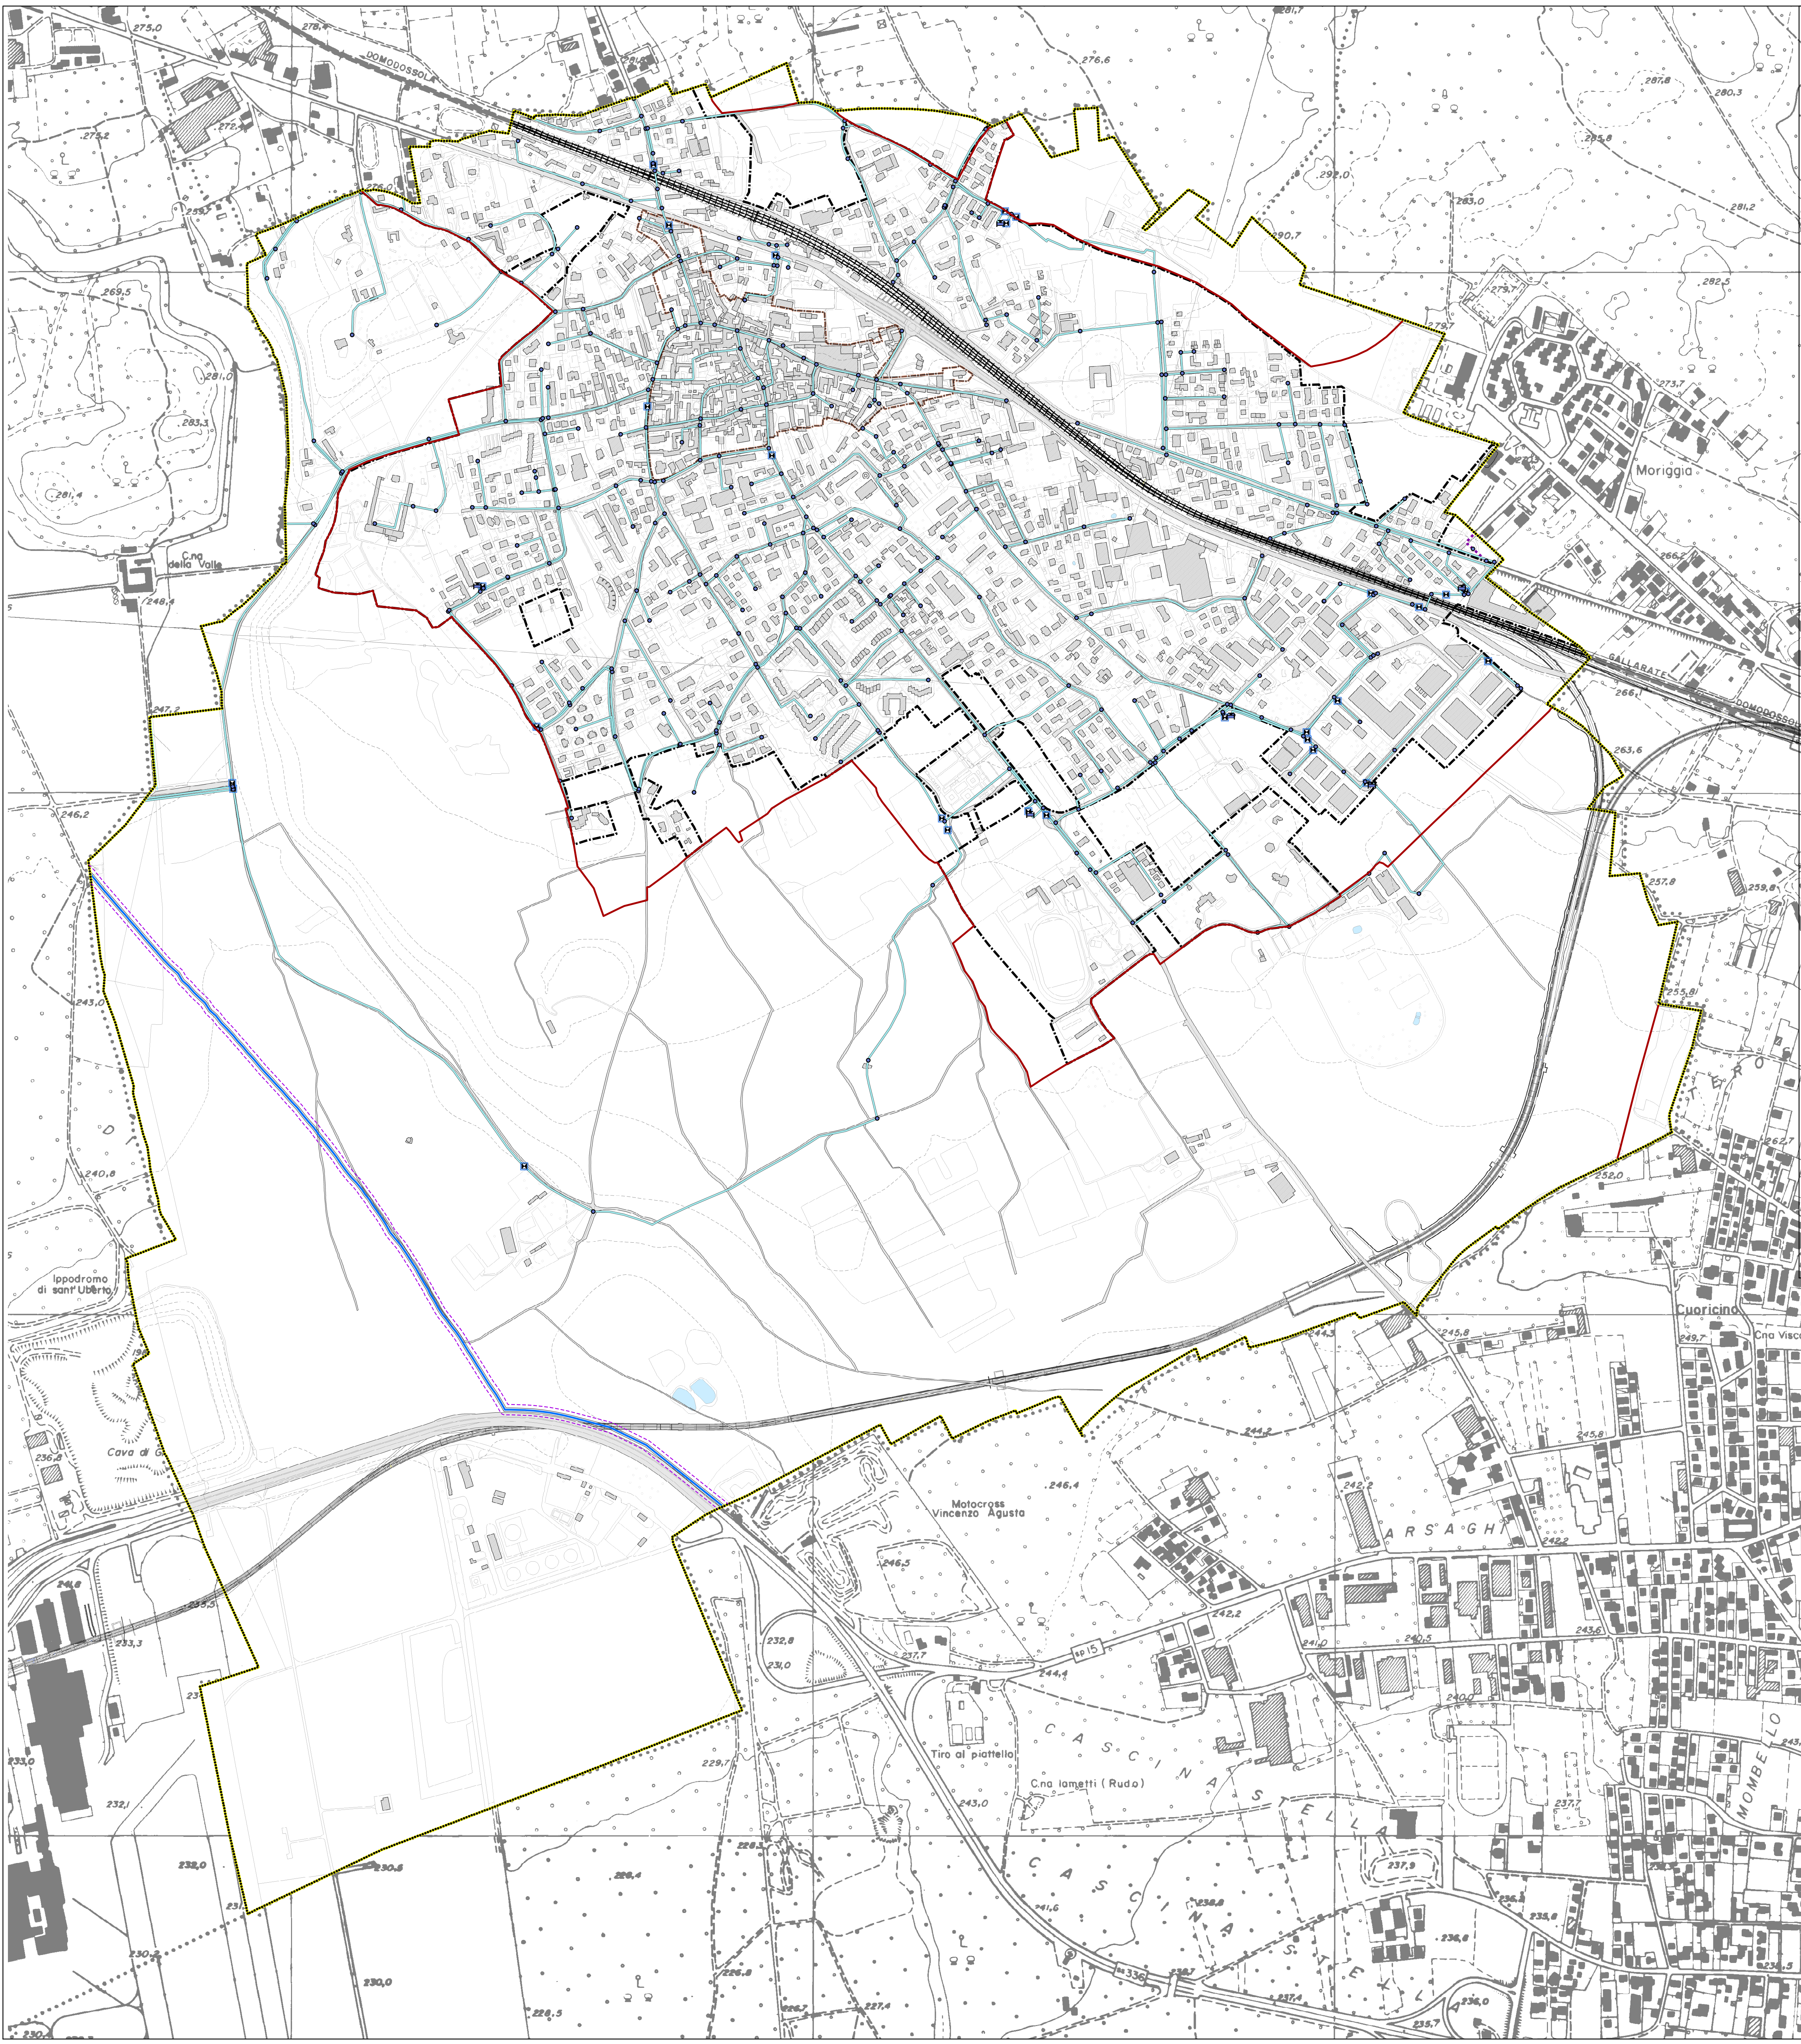

INQUADRAMENTO TERRITORIALE

- Confine comunale di Casorate Sempione
- Perimetro IC del P.T.C. Parco Ticino
- Perimetro del Tessuto Urbano Consolidato
- Perimetro del centro storico comunale

RETE DI DISTRIBUZIONE DEL GAS METANO

Fonte: Catasto regionale infrastrutture e reti - Multiplan

- Condotte in trincea, di distribuzione principale - gestore Snam Rete Gas S.p.A.
- Condotte in trincea, gestore 2i Rete Gas S.p.A.
- Condotta sospesa - gestore GEI S.p.A.
- Condotta in trincea - gestore GEI S.p.A.
- Condotta in trincea - gestore Prealpi Gas Srl

Elementi puntuali della rete

- cabina 10 salto
- gruppo di riduzione
- nodo di confine
- punto di stacco
- valvola
- fittizio / altro

Vincoli specifici

- Fascia di rispetto della rete gas di distribuzione principale (Snam Rete Gas S.p.A.)

COMUNE DI
CASORATE SEMPIONE
PROVINCIA DI VARESE
PIANO DI GOVERNO DEL TERRITORIO
variante 2024

Adozione	Deliberazione C.C. n° del
Approvazione	Deliberazione C.C. n° del

Il Sindaco	Il Responsabile del procedimento	Il Segretario Comunale
------------	-------------------------------------	------------------------

Progettista:

arch. LAURA MERONI

Estensore della Variante al P.G.T.:


arch. Massimo Matromarino

Collaboratori:

arch. Anna Manuela Brusa Pasqué

Estensore del Rapporto Ambientale:

IDROGEA SERVIZI s.r.l. - Varese

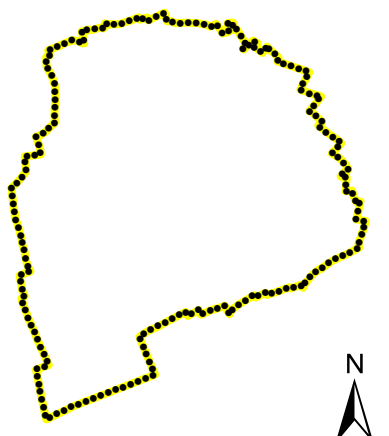

Titolo Elaborato

n° Elaborato

Rete
di distribuzione
del gas metano

Pugss 3

Data	Aggiornamenti	Scala
agosto 2026		1:5.000



**PIANO URBANO GENERALE DEI SERVIZI
NEL SOTTOSUOLO (PUGSS)**

Laura Meroni
ARCHITETTO
via G. Cesare 14
21100 Varese
tel. 0332 837777
www.laurameroni.it