


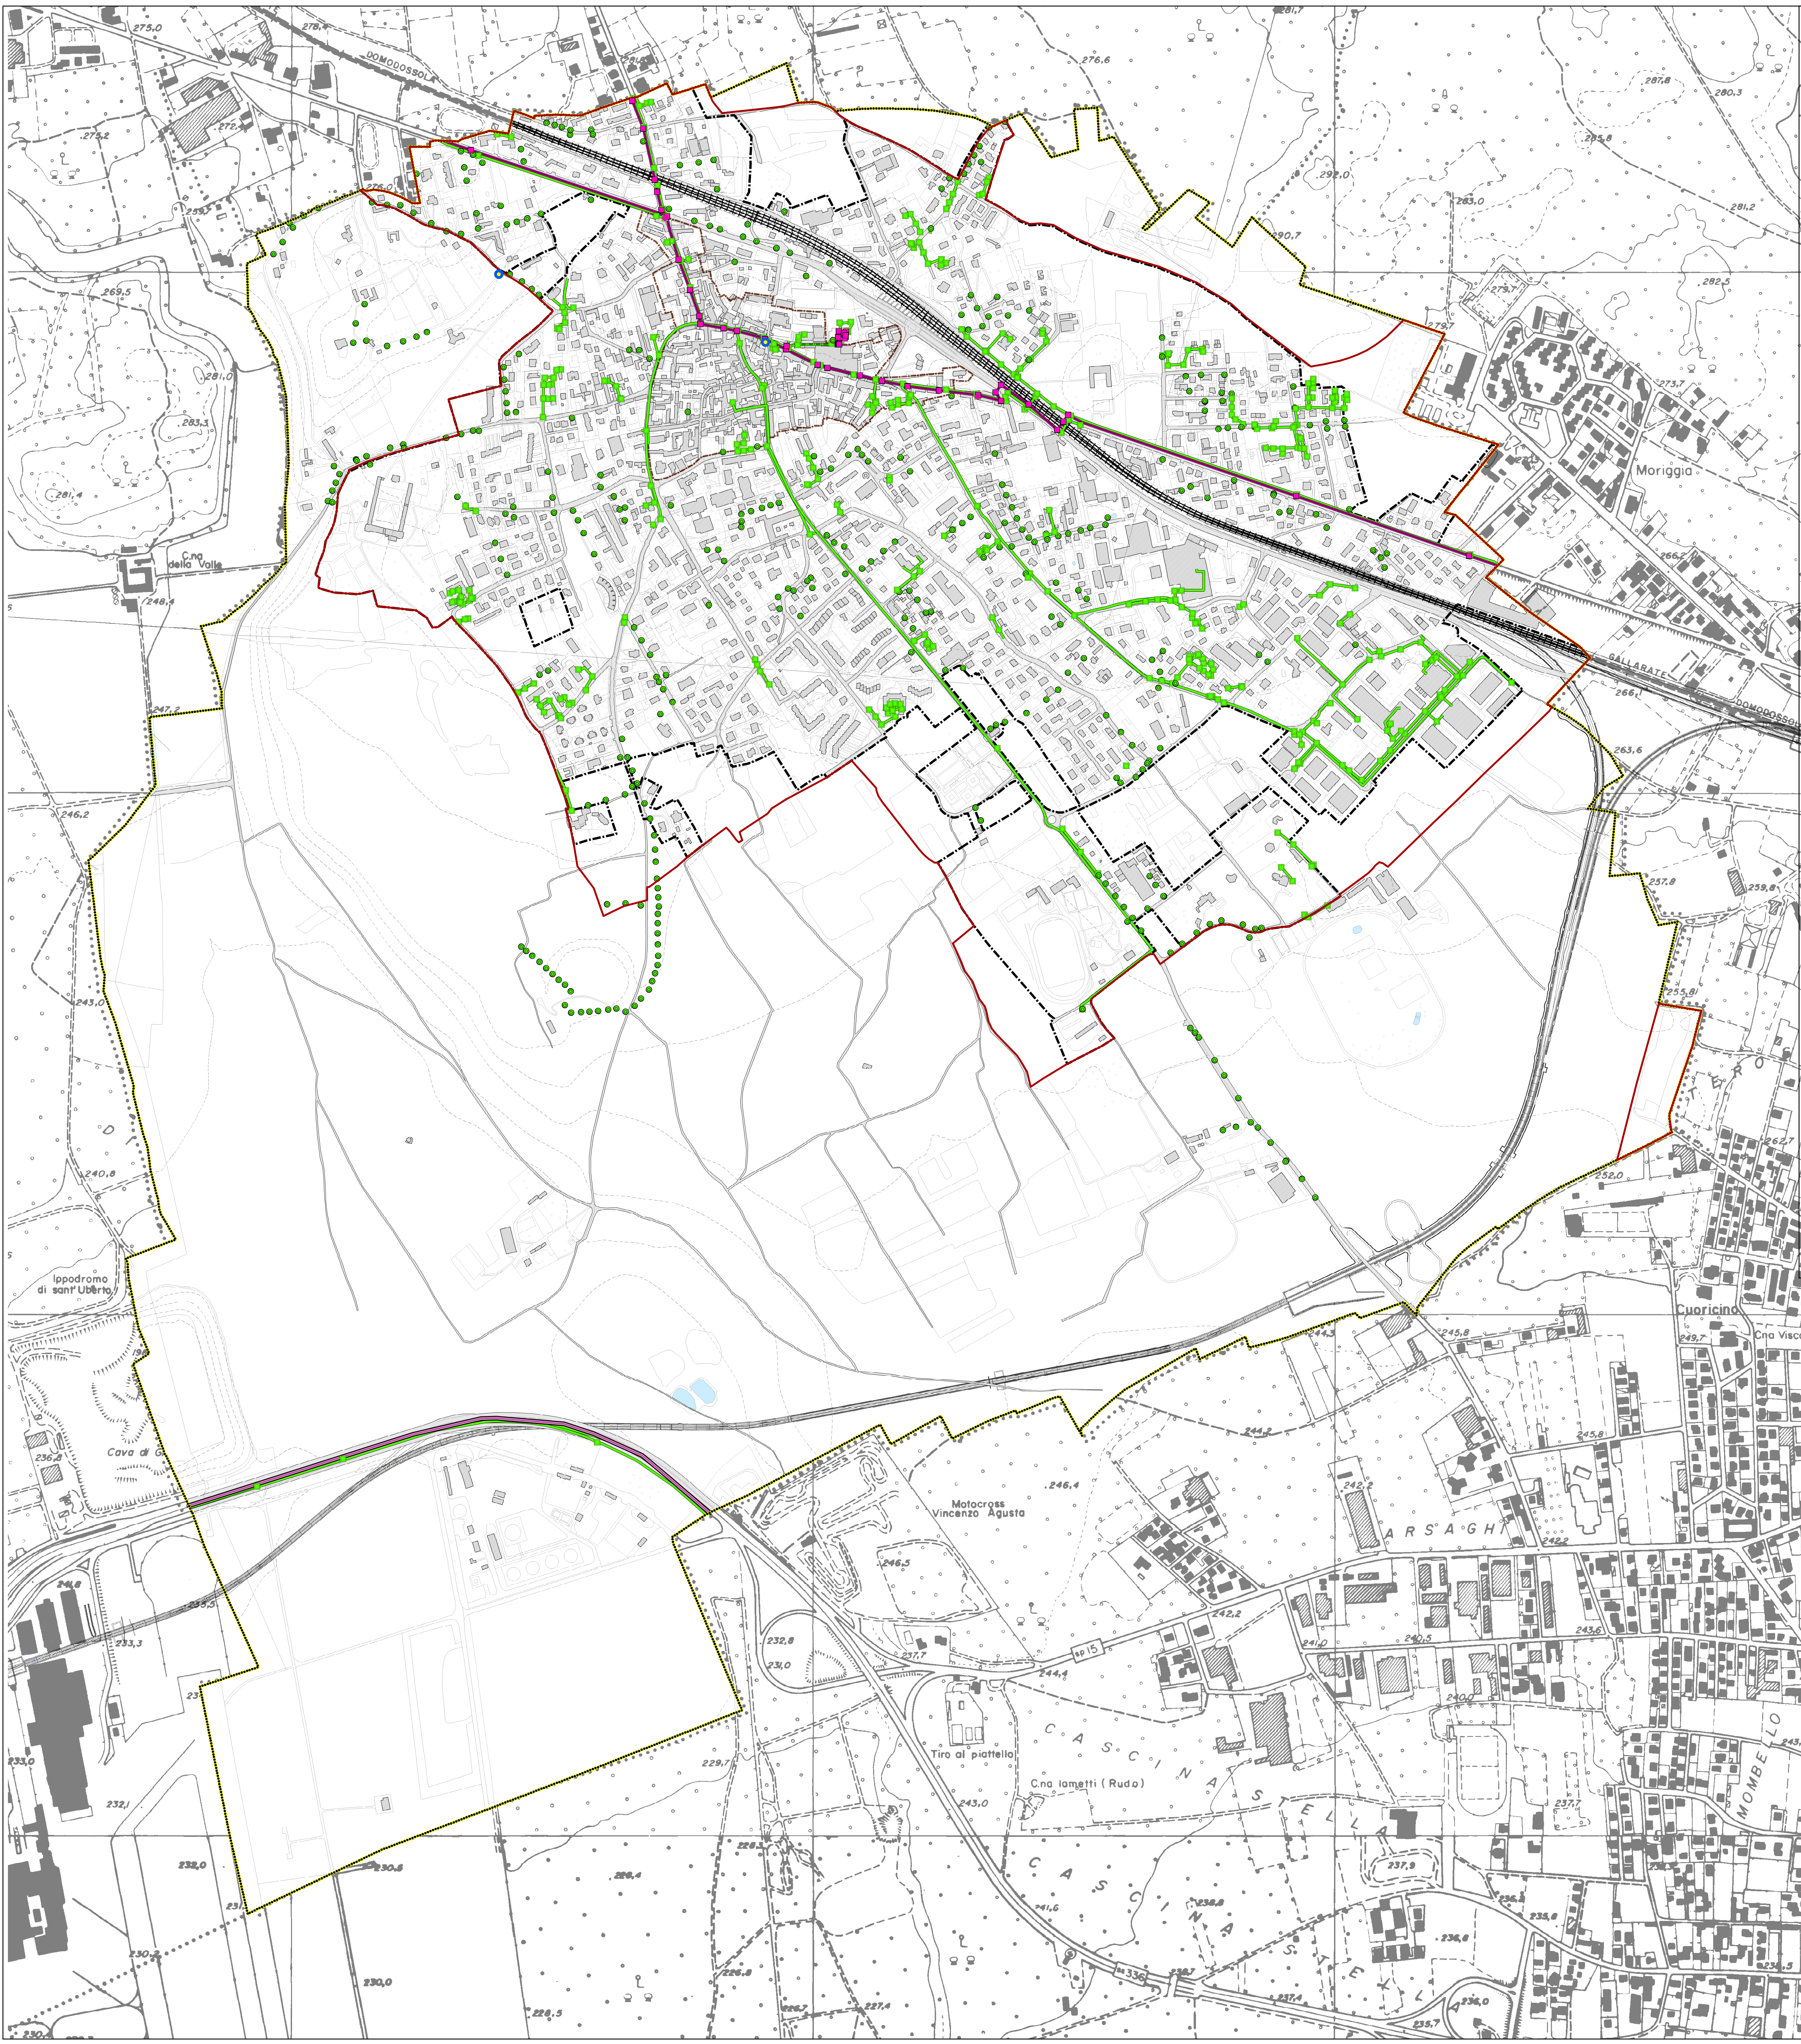

INQUADRAMENTO TERRITORIALE

- Confine comunale di Casorate Sempione
- Perimetro IC del P.T.C. Parco Ticino
- Perimetro del Tessuto Urbano Consolidato
- Perimetro del centro storico comunale

RETE DI DISTRIBUZIONE DELLE LINEE DI TELECOMUNICAZIONE E CABLAGGI

Fonte: Catasto regionale infrastrutture e reti - Multiplan

- Rete di telecomunicazioni e cablaggi in cavidotto
- Rete di telecomunicazioni e cablaggi in cunicolo tecnologico
- Tratta dorsale in trincea - BT Italia S.p.A.
- Tratta dorsale in trincea - Fastweb S.p.A.
- Tratta di distribuzione in trincea - Fastweb S.p.A.

Elementi puntuali della rete

Ente gestore: TIM S.p.A. e Fibercop

- Pozzetto o cameretta delle reti di telecomunicazioni e cablaggi - gestore TIM S.P.A.
- Palo delle reti di telecomunicazioni e cablaggi - gestore TIM S.P.A.

Ente gestore Fastweb S.p.A.

- Pozzetto - cameretta di ispezione
- Giunto

Ente gestore Guglielmo.VA

- Stazione radio base - nodo FWA Fixed Wireless access

COMUNE DI
CASORATE SEMPIONE
PROVINCIA DI VARESE
PIANO DI GOVERNO DEL TERRITORIO
variante 2024

Adozione	Deliberazione C.C. n° del
Approvazione	Deliberazione C.C. n° del

Il Sindaco	Il Responsabile del procedimento	Il Segretario Comunale
------------	-------------------------------------	------------------------

Progettista: arch. LAURA MERONI	
Estensore della Variante al P.G.T.: arch. Massimo Matromarino	
Collaboratori: arch. Anna Manuela Brusa Pasqué	
Estensore del Rapporto Ambientale: IDROGEA SERVIZI s.r.l. - Varese	

Titolo Elaborato	n° Elaborato
------------------	--------------

Rete di distribuzione delle linee telefoniche e delle telecomunicazioni	Pugss 4
---	----------------

Data	Aggiornamenti	Scala
agosto 2026		1:5.000



**PIANO URBANO GENERALE DEI SERVIZI
NEL SOTTOSUOLO (PUGSS)**

Laura Meroni
ARCHITETTO
via Po, 10 - 21100 Varese
tel. 0332 837777
www.laurameroni.it