


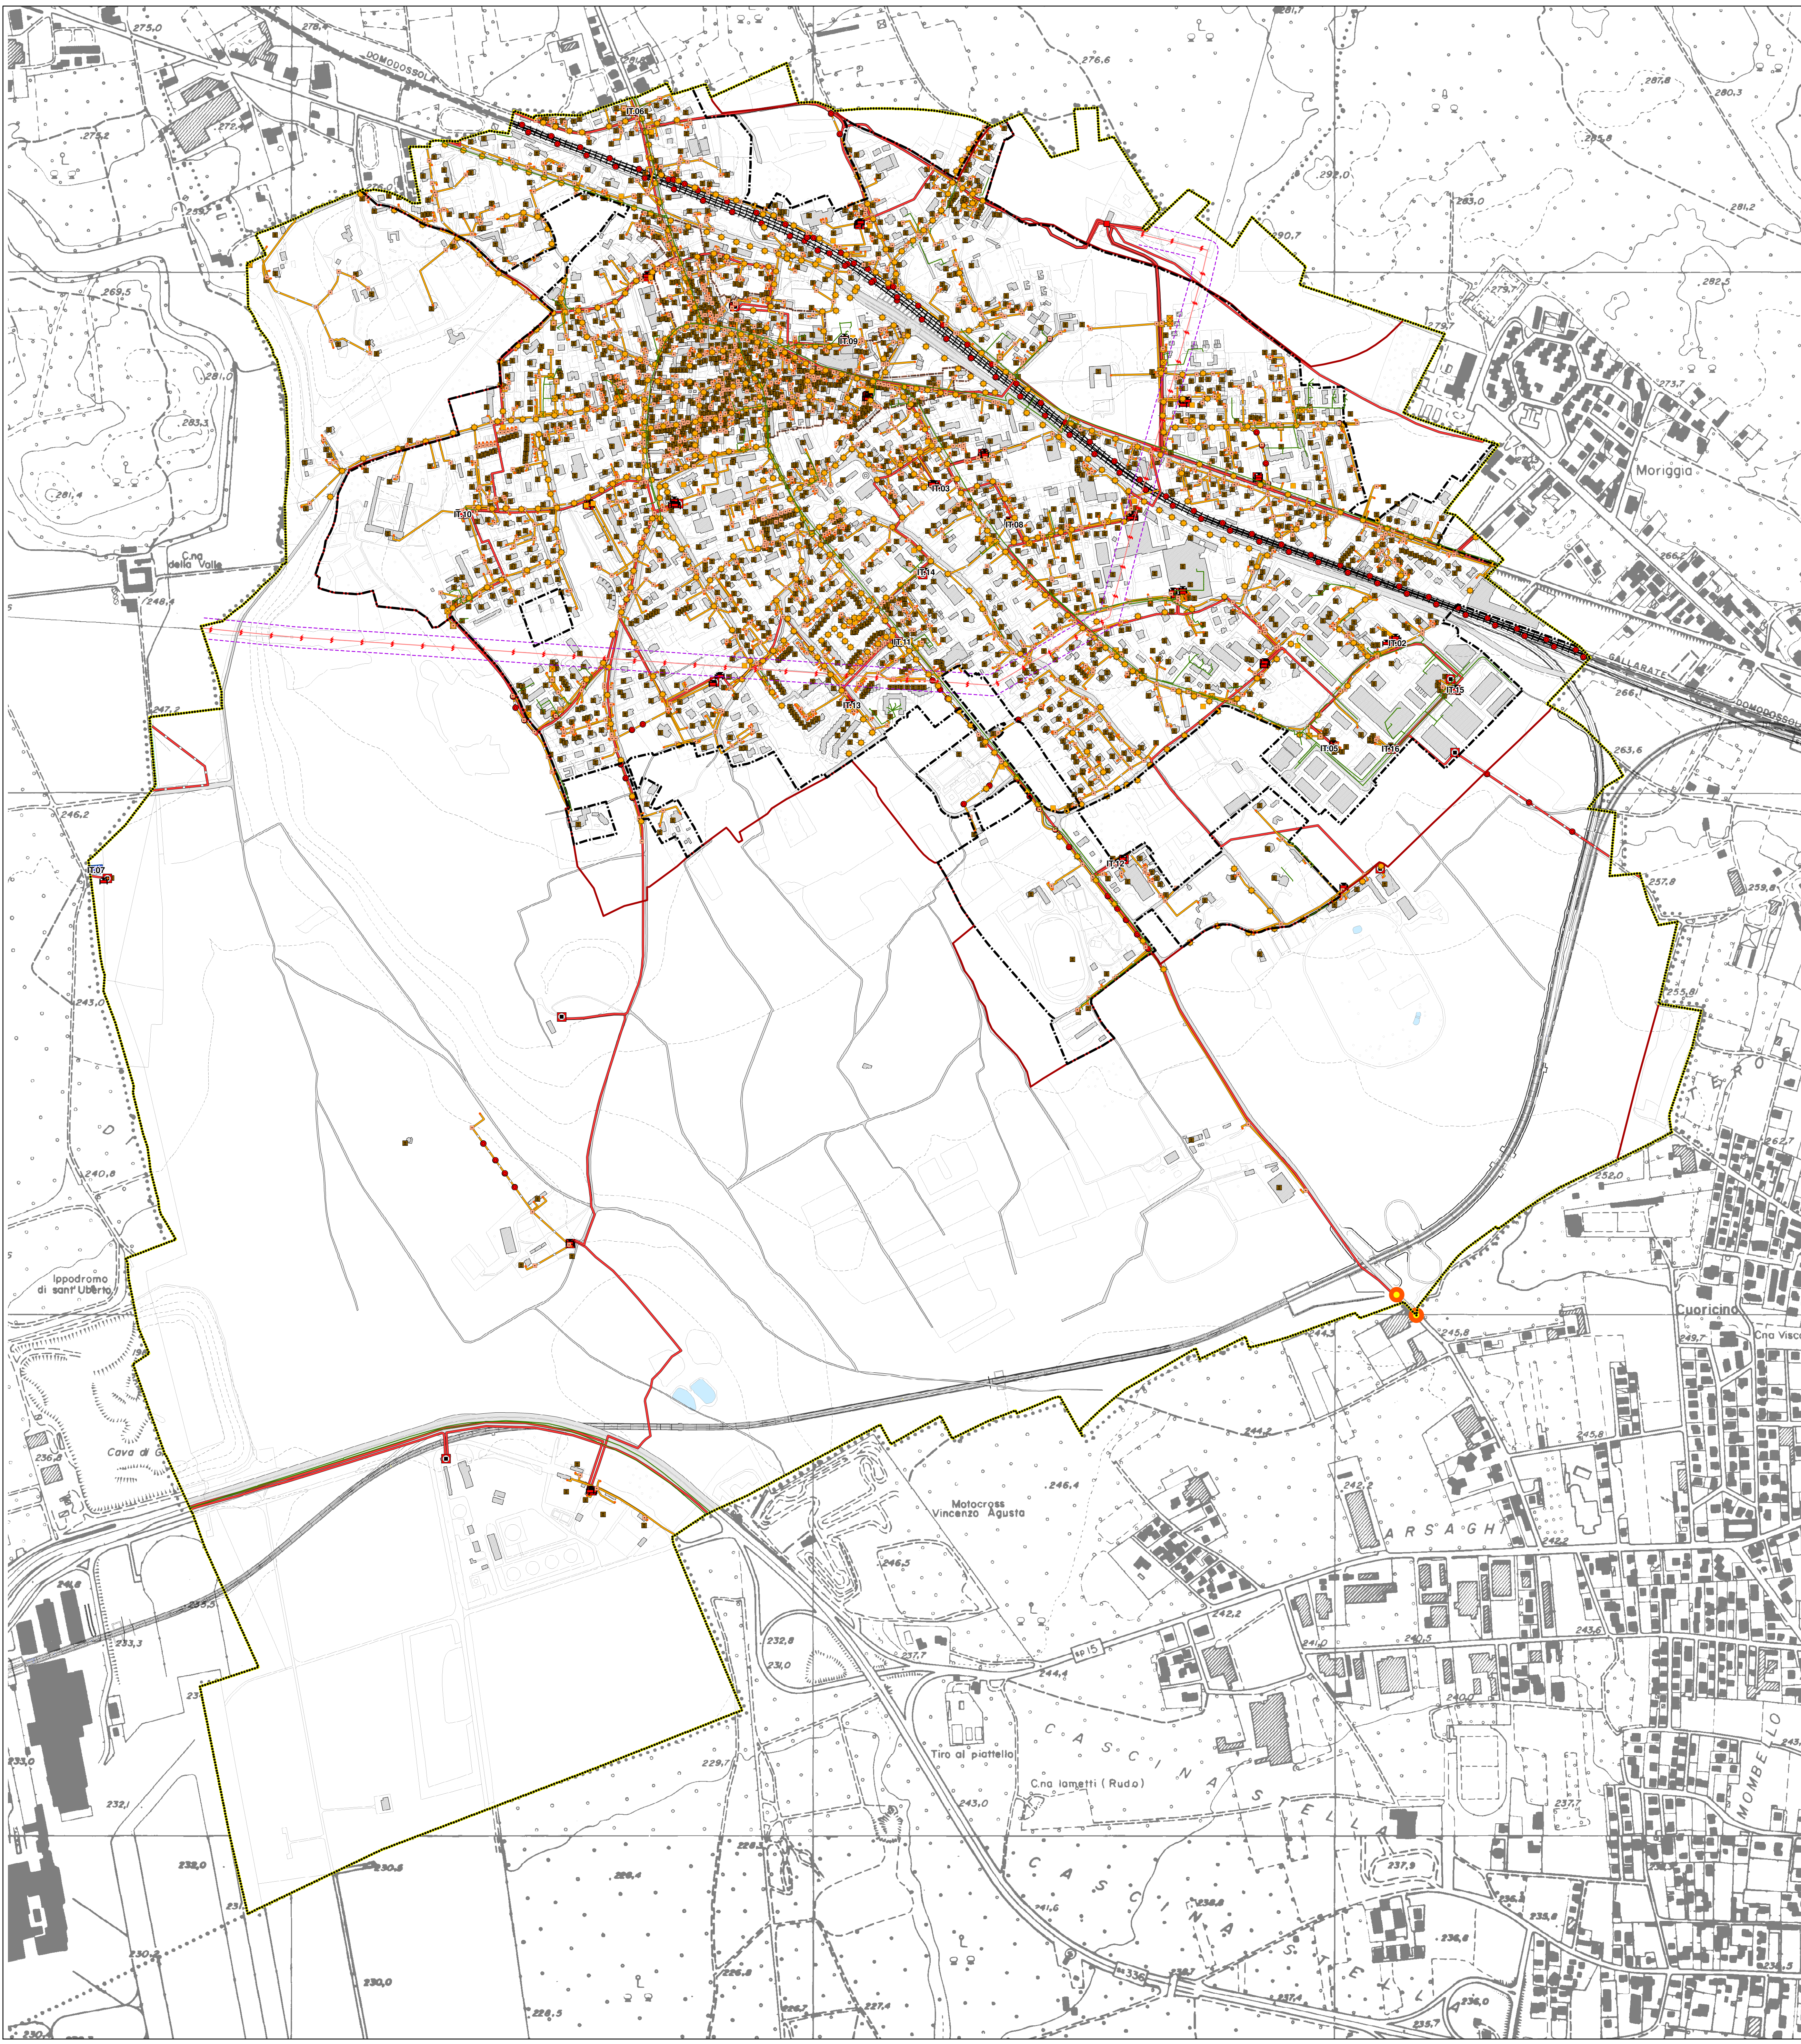

**INQUADRAMENTO TERRITORIALE**

- Confine comunale di Casorate Sempione
- Perimetro IC del P.T.C. Parco Ticino
- Perimetro del Tessuto Urbano Consolidato
- Perimetro del centro storico comunale

**Attrezzature e impianti tecnologici di servizio (cfr. Piano dei servizi)**

- Cabine e attrezzature a servizio della rete

**RETE DI DISTRIBUZIONE DELL'ENERGIA ELETTRICA**

Gestore: E-Distribuzione S.p.A. - fonte: Catasto regionale infrastrutture e reti - Multiplan

- Tratta principale bassa tensione - interrata
- Tratta principale bassa tensione - pensile/aerea
- Tratta principale media tensione - interrata
- Tratta principale media tensione - pensile/aerea
- Elettrodotti aerei media tensione

**Elementi puntuali della rete elettrica**

Gestore: E-Distribuzione S.p.A.

- Cabina di trasformazione media tensione
- Cassetta nodale/sezionamento
- Interruttore/sezionatore
- unità di derivazione/trasformazione-cabina primaria, E-DISTRIBUZIONE S.P.A.
- Allacciamento utenza - fittizio
- Traliccio della rete elettrica
- Scatola di derivazione edificio
- Pozzetto o cameretta della rete elettrica,
- Palo della rete elettrica - gestore E-DISTRIBUZIONE S.P.A.

**Elementi puntuali della rete di illuminazione pubblica**

Gestore: Atlantico S.p.A.

- Punto luce

Gestore: Enel Sole

- Punto luce
- Quadro elettrico
- Palo della rete elettrica

**Vincoli specifici**


- Fascia di rispetto elettrodotti media tensione (D.P.A.)



COMUNE DI  
**CASORATE SEMPIONE**  
PROVINCIA DI VARESE  
**PIANO DI GOVERNO DEL TERRITORIO**  
variante 2024

|              |                                       |
|--------------|---------------------------------------|
| Adozione     | Deliberazione C.C. n° ..... del ..... |
| Approvazione | Deliberazione C.C. n° ..... del ..... |

|            |                                     |                        |
|------------|-------------------------------------|------------------------|
| Il Sindaco | Il Responsabile<br>del procedimento | Il Segretario Comunale |
|------------|-------------------------------------|------------------------|
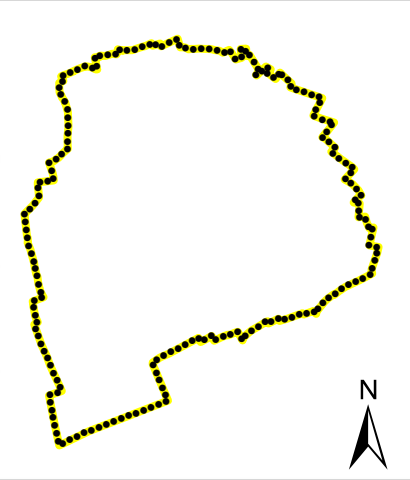
|                                                                       |                                                                                       |
|-----------------------------------------------------------------------|---------------------------------------------------------------------------------------|
| Progettista:<br>arch. LAURA MERONI                                    |  |
| Estensore della Variante al P.G.T.:<br>arch. Massimo Matromarino      |                                                                                       |
| Collaboratori:<br>arch. Anna Manuela Brusa Pasqué                     |                                                                                       |
| Estensore del Rapporto Ambientale:<br>IDROGEA SERVIZI s.r.l. - Varese |                                                                                       |

|                                                 |              |
|-------------------------------------------------|--------------|
| Titolo Elaborato                                | n° Elaborato |
| Rete di distribuzione<br>dell'energia elettrica | Pugss 5      |

|             |               |         |
|-------------|---------------|---------|
| Data        | Aggiornamenti | Scala   |
| agosto 2026 |               | 1:5.000 |



**PIANO URBANO GENERALE DEI SERVIZI  
NEL SOTTOSUOLO (PUGSS)**

Laura Meroni  
ARCHITETTO  
via Po 10/11  
21100 Varese  
tel. 0332 887777  
www.laurameroni.it